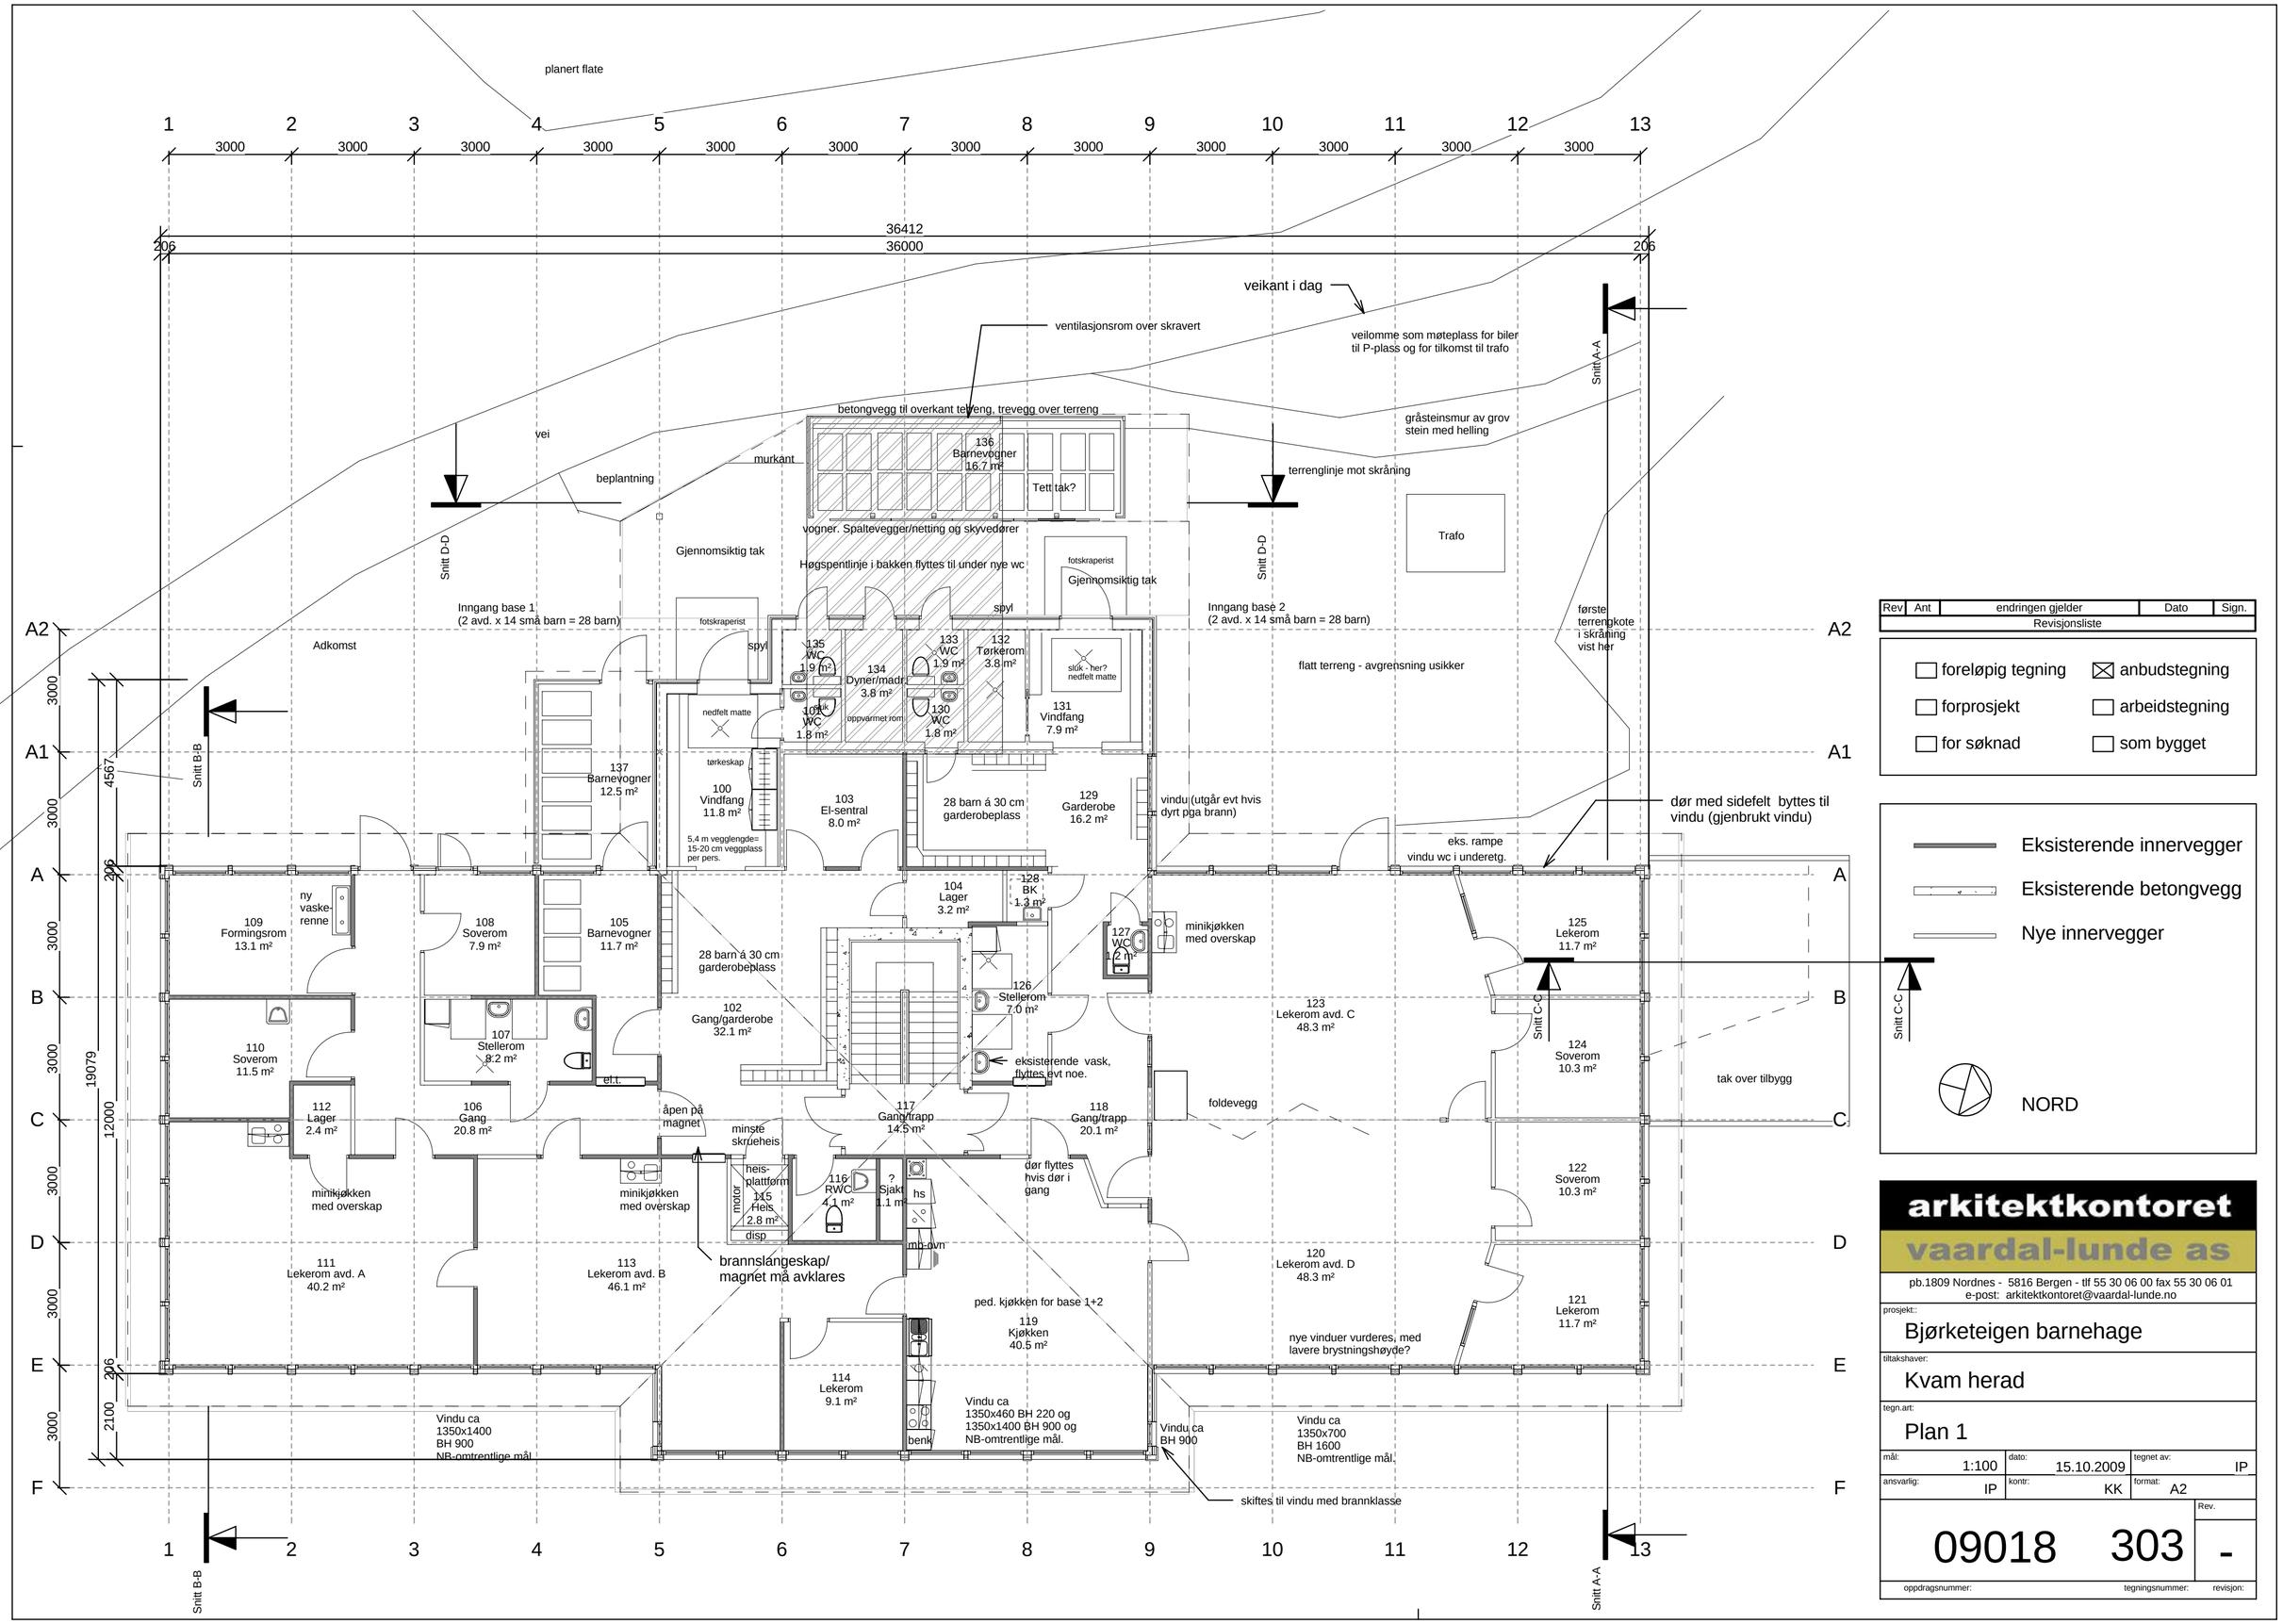

Rev	Ant	endringen gjelder	Dato	Sign.
Revisjonsliste				

- ☐ foreløpig tegning
- ☒ anbudstegning
- ☐ forprosjekt
- ☐ arbeidstegning
- ☐ for søknad
- ☐ som bygget

- Eksisterende innervegger
- Eksisterende betongvegg
- Nye innervegger

NORD

arkitektkontoret vaardal-lunde as

pb.1809 Nordnes - 5816 Bergen - tlf 55 30 06 00 fax 55 30 06 01
e-post: arkitektkontoret@vaardal-lunde.no

prosjekt:: Bjørketeigen barnehage

tiltakshaver: Kvam herad

tegn.art: Plan 1

mål:	dato:	tegnet av:
1:100	15.10.2009	IP
ansvarlig: IP	kontr: KK	format: A2

oppdragsnummer:	tegningsnummer:	revisjon:
09018	303	-