


nord

1 : 100

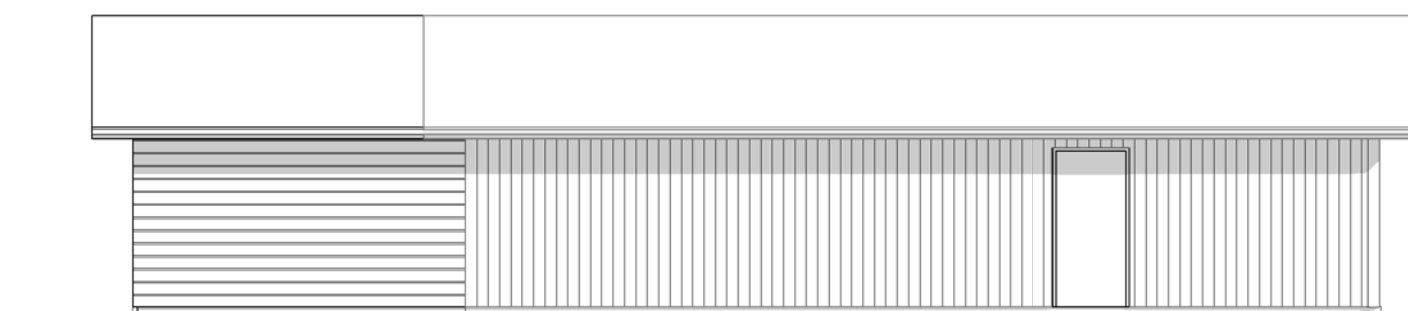


vest

1 : 100


Rev	Ant	endringen gjelder	Dato	Sign.
Revisjonsliste				

- | | |
|--|---|
| <input type="checkbox"/> foreløpig tegning | <input checked="" type="checkbox"/> anbudstegning |
| <input type="checkbox"/> forprosjekt | <input type="checkbox"/> arbeidstegning |
| <input type="checkbox"/> for søknad | <input type="checkbox"/> som bygget |

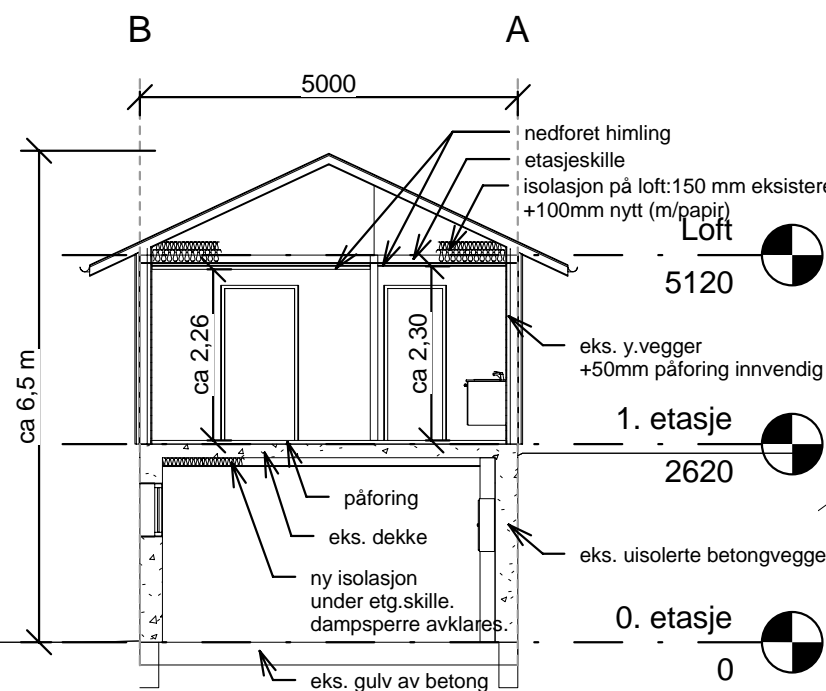

Snitt A-A

1 : 100

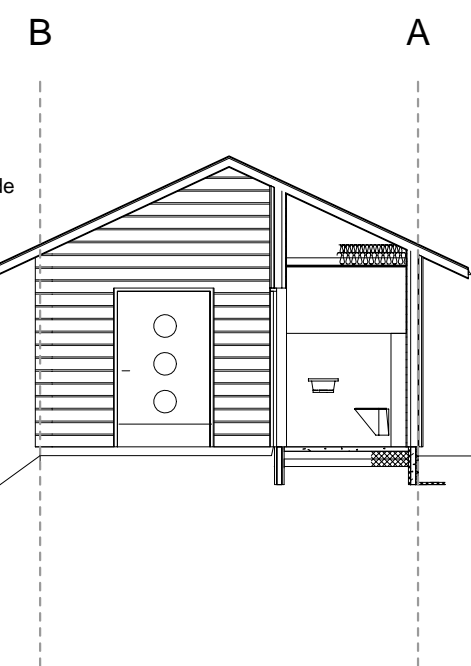


Snitt B-B

1 : 100



eksisterende bygg med fasadeendring og nybygg mot nord
perspektiv sett fra sørøst

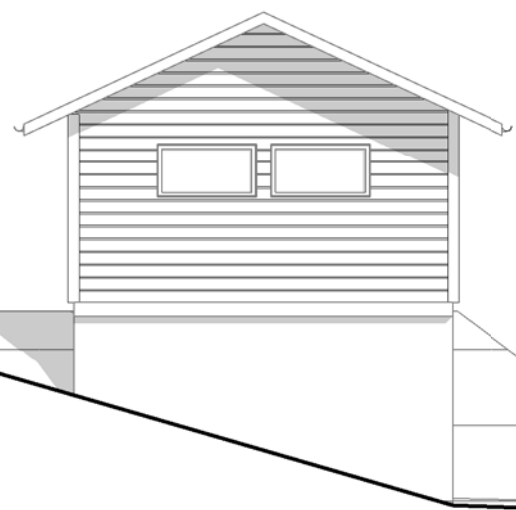

sør

1 : 100



øst

1 : 100

arkitektkontoret
vaardal-lunde as

pb.1809 Nordnes - 5816 Bergen - tlf 55 30 06 00 fax 55 30 06 01
e-post: arkitektkontoret@vaardal-lunde.no

prosjekt:
Bjørketeigen barnehage utegr.

tiltakshaver:
Kvam herad

tegn.art:
Snitt, fasader og perspektiv

mål:	1:100	dato:	15.10.2009	tegnet av:	IP
ansvarlig:	KK	kontr.:	Checker	format:	A3

09018.2 303 -

oppdragsnummer: tegningsnummer: revisjon: