



SNITT A-A
GJENNOM "BRO"
HØYDE UNDER
MINIMUM 2000.

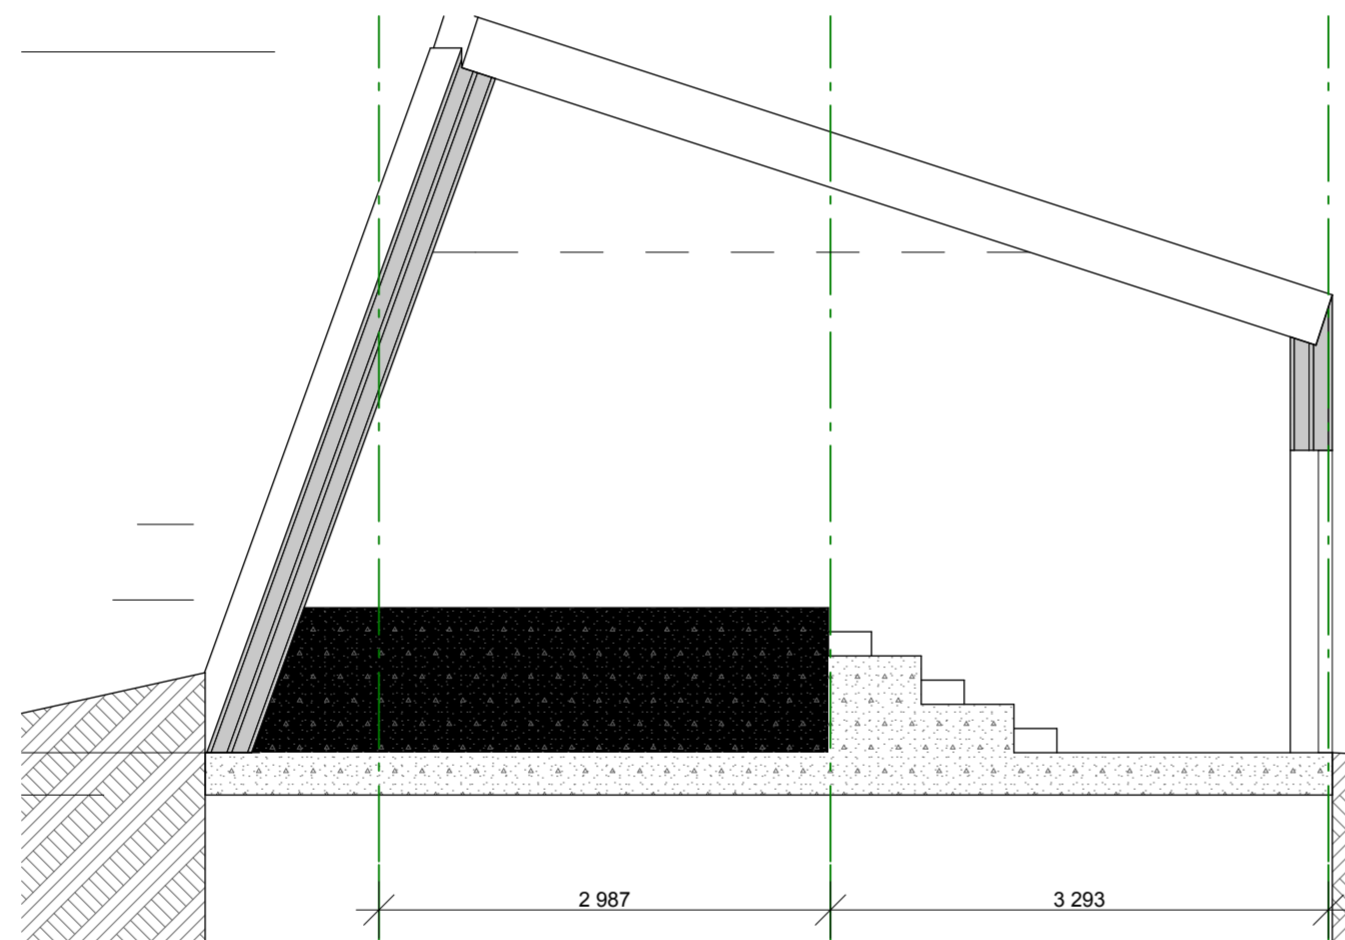

SNITT B-B
AMFIROM.

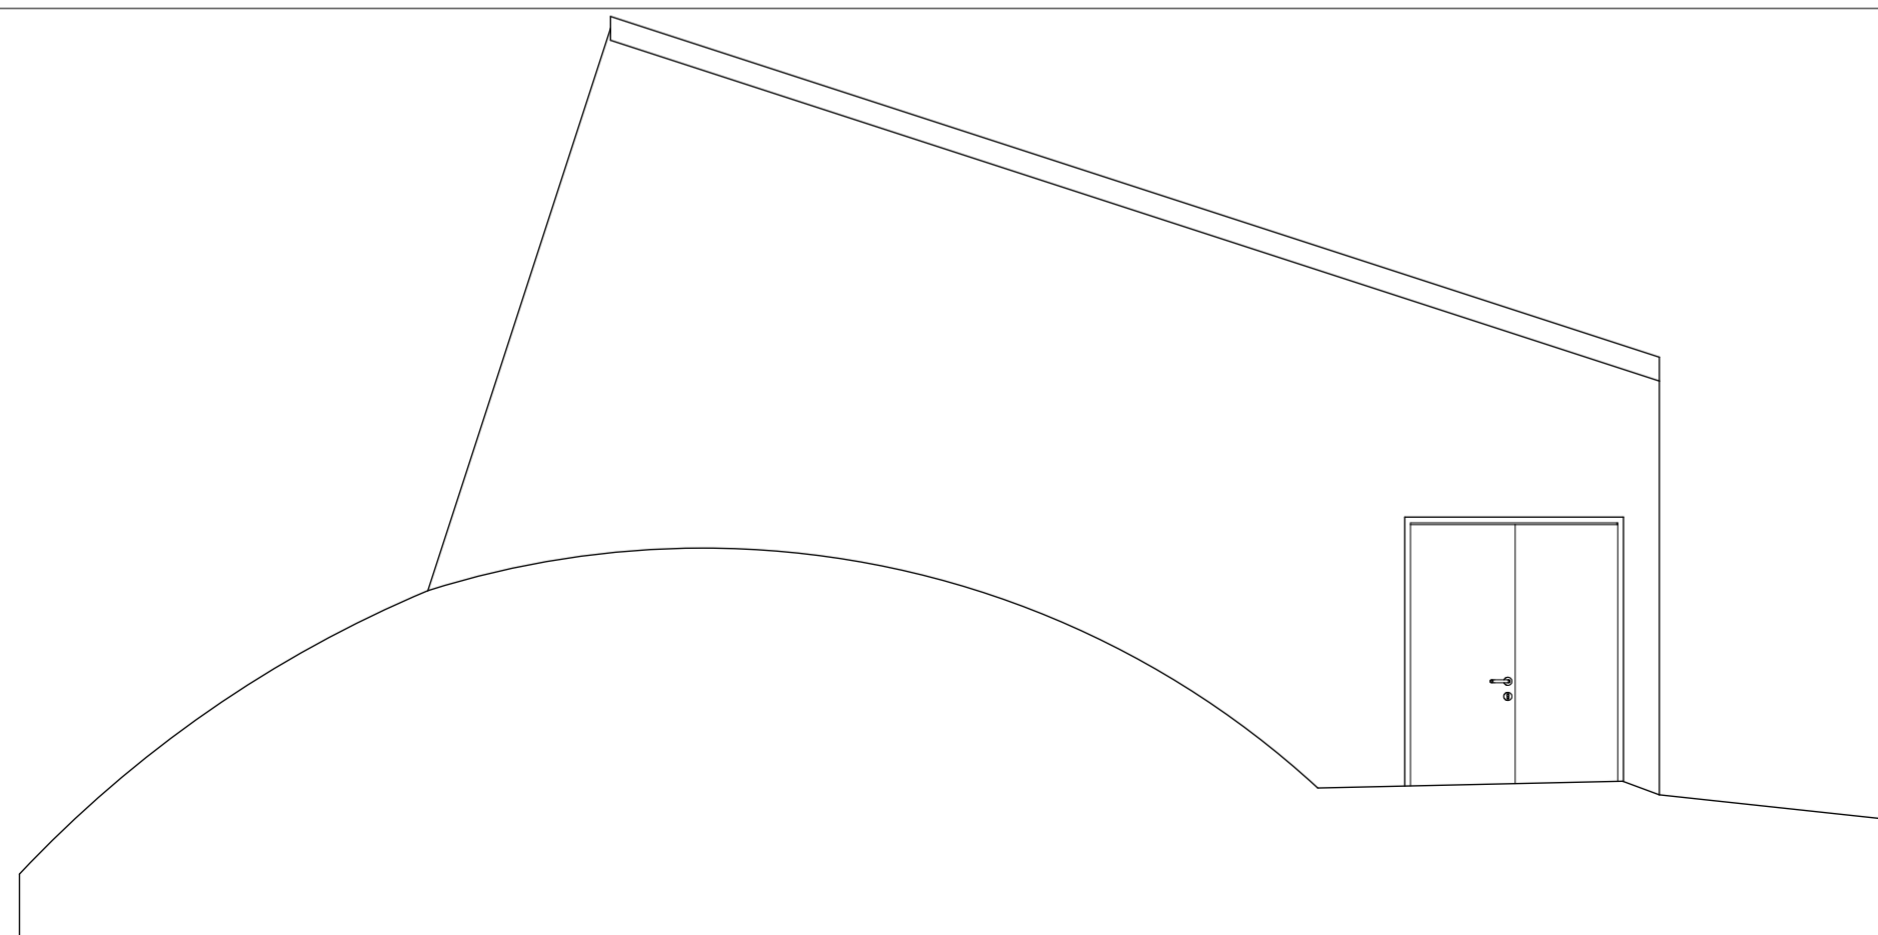

OPPISS C-C
AMFIROM.

RAMMESØKNAD 200909--
TEGN.NR A30-2

"ÅLVIK BARNEHAGE",



TILTAKSHAVER: KVAM KOMMUNE

ARKITEKTER: MOLDEN ARKITEKTER A/S
E-mail: molden.arkitekter@exo.no Tlf 55913377, 90850307

REV:	BESKRIVELSE	DATO:	SIGN:

<input type="checkbox"/> ANS-SØKER:	Tlf. 00 00 00 00	Vi tar forbehold om mindre endringer, d.v.s. i forbindelse med anbud / bygging etc.
<input type="checkbox"/> ARKITEKT : Arkitekt	Fax. 00 00 00 00	
<input type="checkbox"/> RIB : Rådg. ing. Bygg	Tlf. 00 00 00 00	
<input type="checkbox"/> VVS : Rådg. ing. Vent.	Fax. 00 00 00 00	
<input type="checkbox"/> ELKONS. Rådg. ing. Elektro	Tlf. 00 00 00 00	
<input type="checkbox"/>	Fax. 00 00 00 00	

SNITT		MÅL: 1:50
FAG: TEGN: KONTR: TEGN: KONTR: TEGN: KONTR: TEGN:		DATO: 18.01.10
ARK.		TEGN.NR A30-2