



Nordfasade  
1 : 100

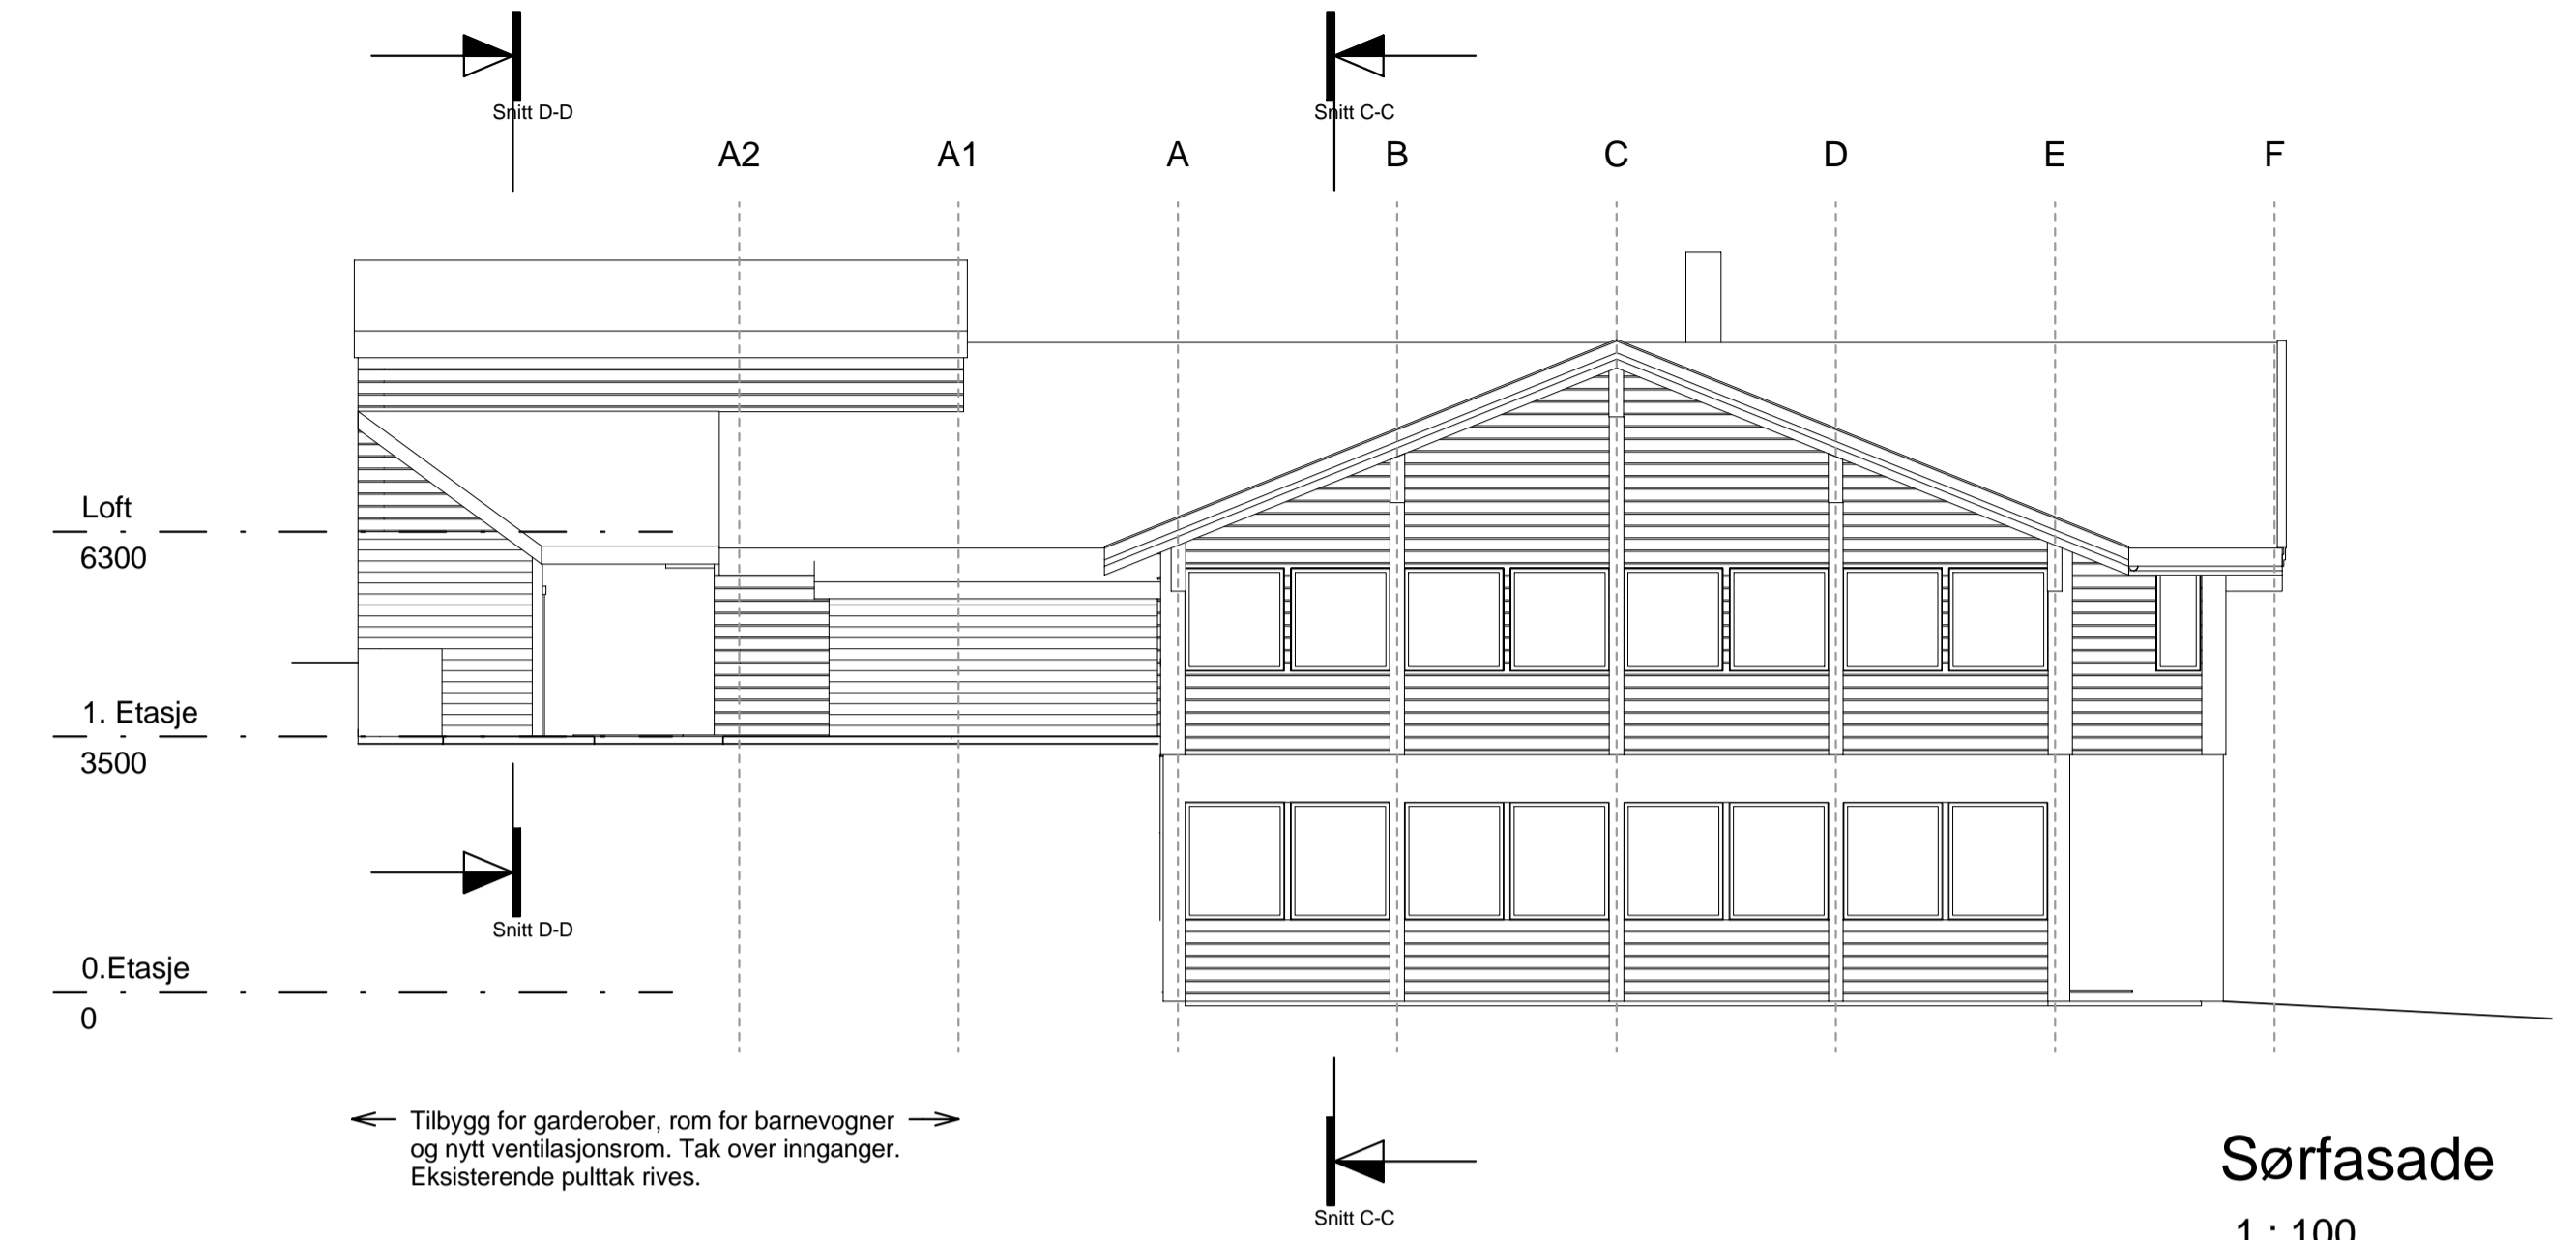

Sørfasade  
1 : 100

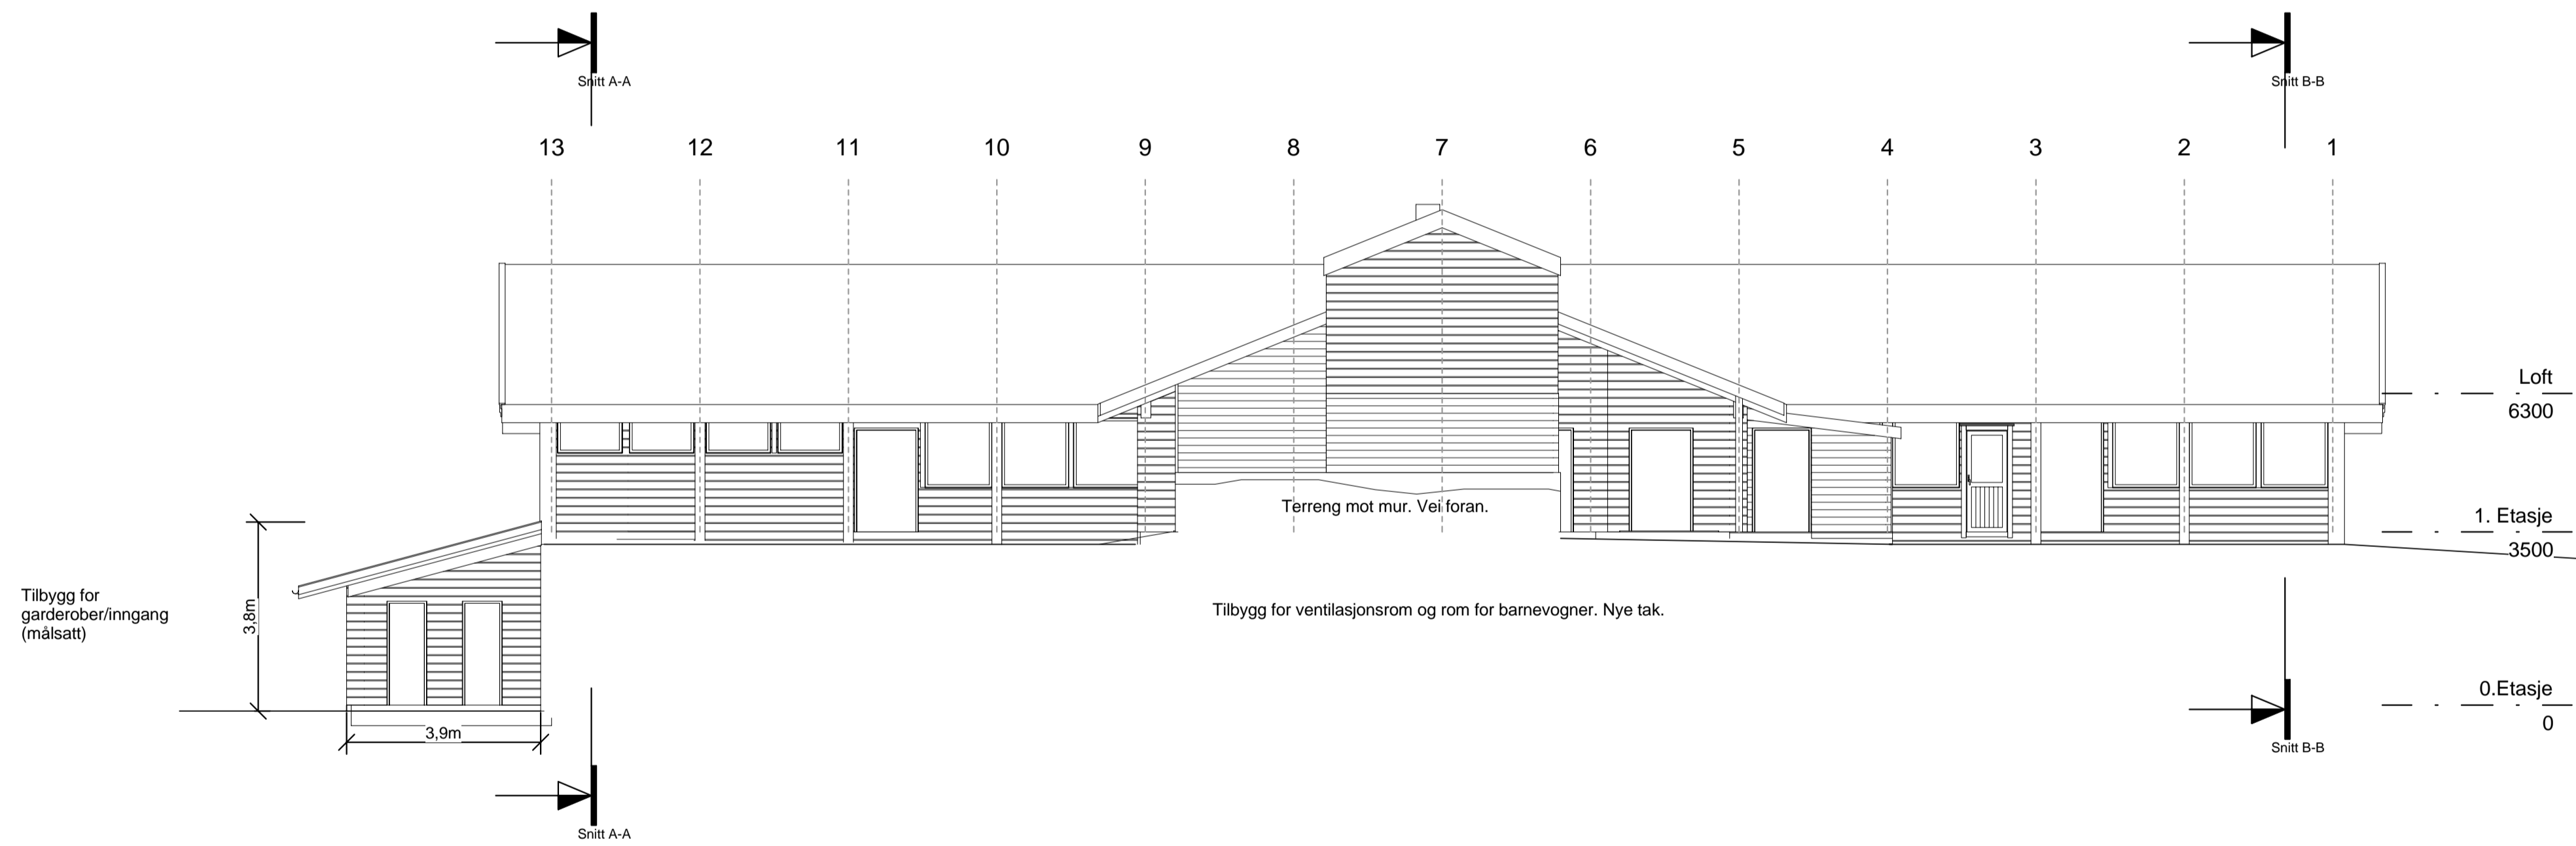

Vestfasade  
1 : 100




Østfasade  
1 : 100

Rev.	Ant.	endringen gjelder	Dato	Sign.
		Revisjonstite		

<input type="checkbox"/> foreløpig tegning	<input checked="" type="checkbox"/> anbudstegning
<input type="checkbox"/> forprosjekt	<input type="checkbox"/> arbeidstegning
<input type="checkbox"/> for søknad	<input type="checkbox"/> som bygget

 

**arkitektkontoret**  
**vaardal-lunde as**

pb.1809 Nordnes - 5816 Bergen - tlf 55 30 06 00 fax 55 30 06 01  
e-post: arkitektkontoret@vaardal-lunde.no

prosjekt: Bjørketeigen barnehage

utkshaver: Kvam herad

tegn.art: Fasader

mål: 1:100	dato: 15.10.2009	tegnet av: IP
ansvarlig: IP	kontor: KK	format: A1

09018 306 -

oppdragsnummer: tegningnummer: revisjon: