
 









Planlagde anlegg


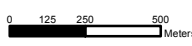
-  Trykkaukestasjon
-  Nye ledningar vatn
-  Tiltak vatn
-  Tiltaks-ID

Eksisterende anlegg

-  Vassverk
-  Høgdebasseng
-  Trykkaukestasjon
-  Reduksjonsventil
-  Vassledning

Kvam herad

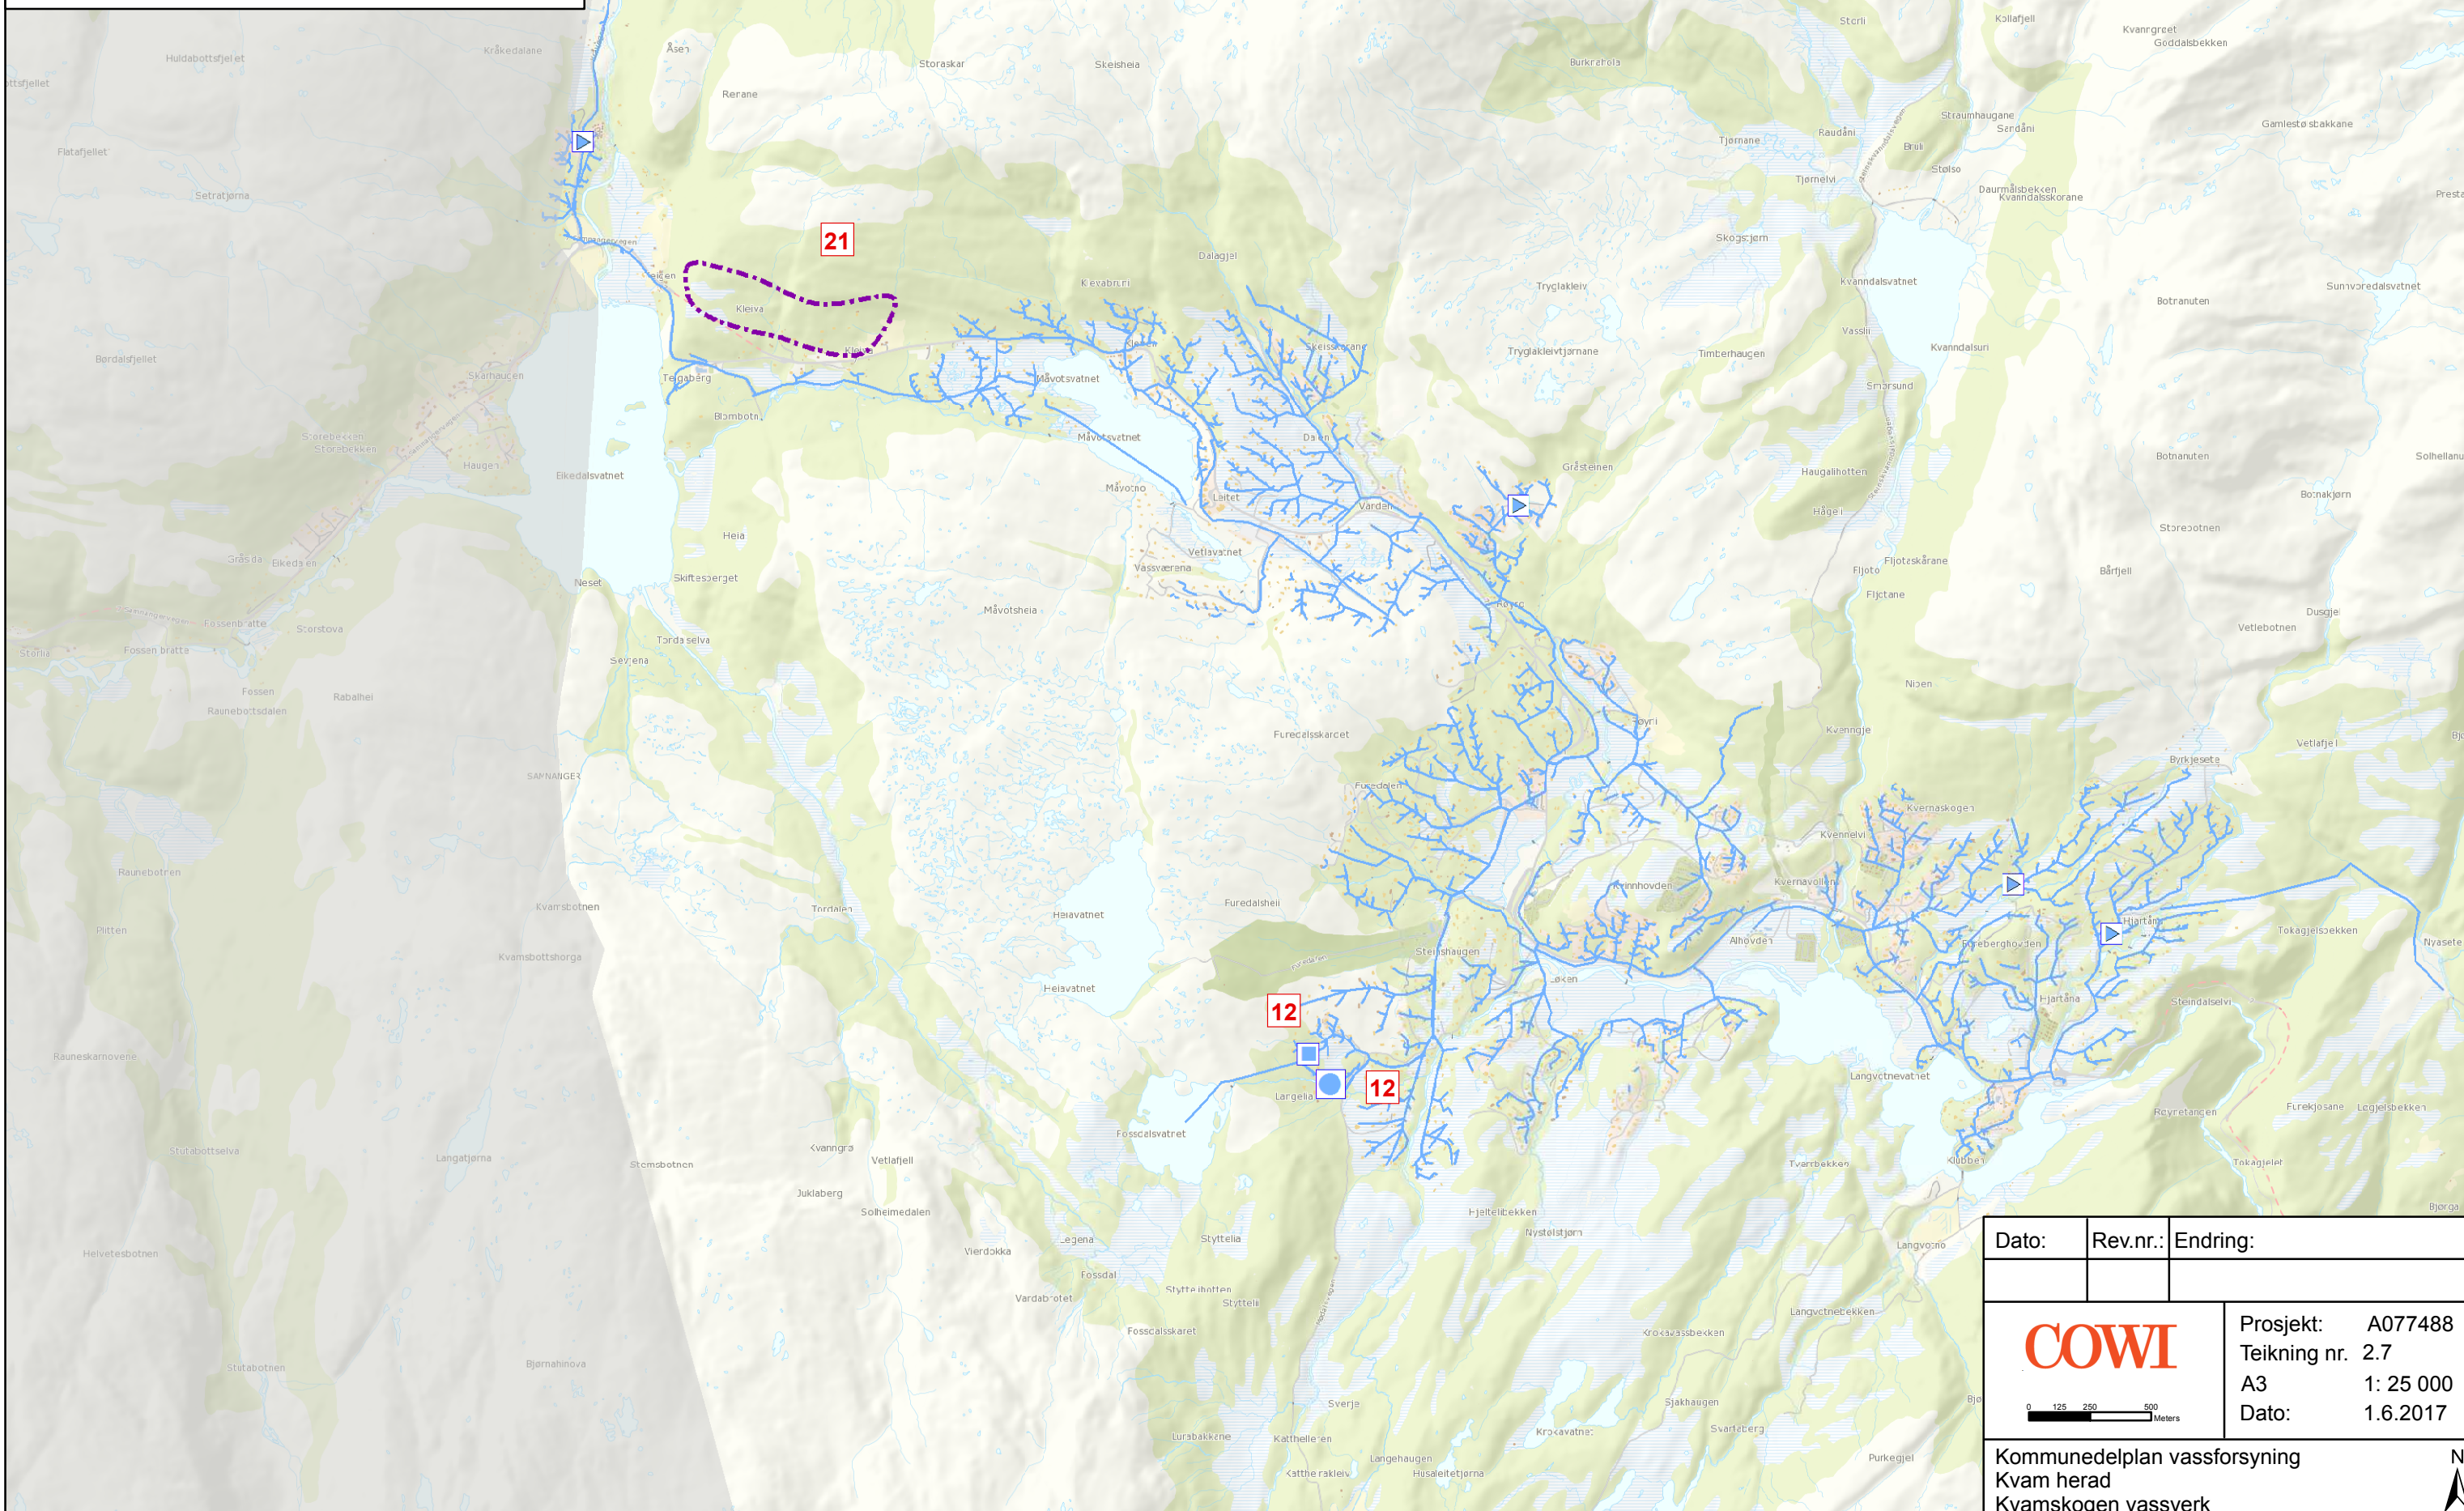

Dato:	Rev.nr.:	Endring:
		Prosjekt: A077488 Teikning nr. 2.7 A3 1: 25 000 Dato: 1.6.2017
		Kommunedelplan vassforsyning Kvam herad Kvamskogen vassverk

