















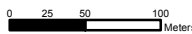
### Planlagde anlegg

-  Planlagd slamavskillar/reinseanlegg
-  Planlagd pumpestasjonar
-  Nye leiðningar avløp
-  Tiltak avløp
-  Tiltaks-ID

### Eksisterande anlegg

-  Pumpestasjonar
-  Overløp
-  Reinseanlegg
-  Felleisleiðning
-  Overvassleiðning
-  Spillvassleiðning
-  Pumpeleiðning spillvatn

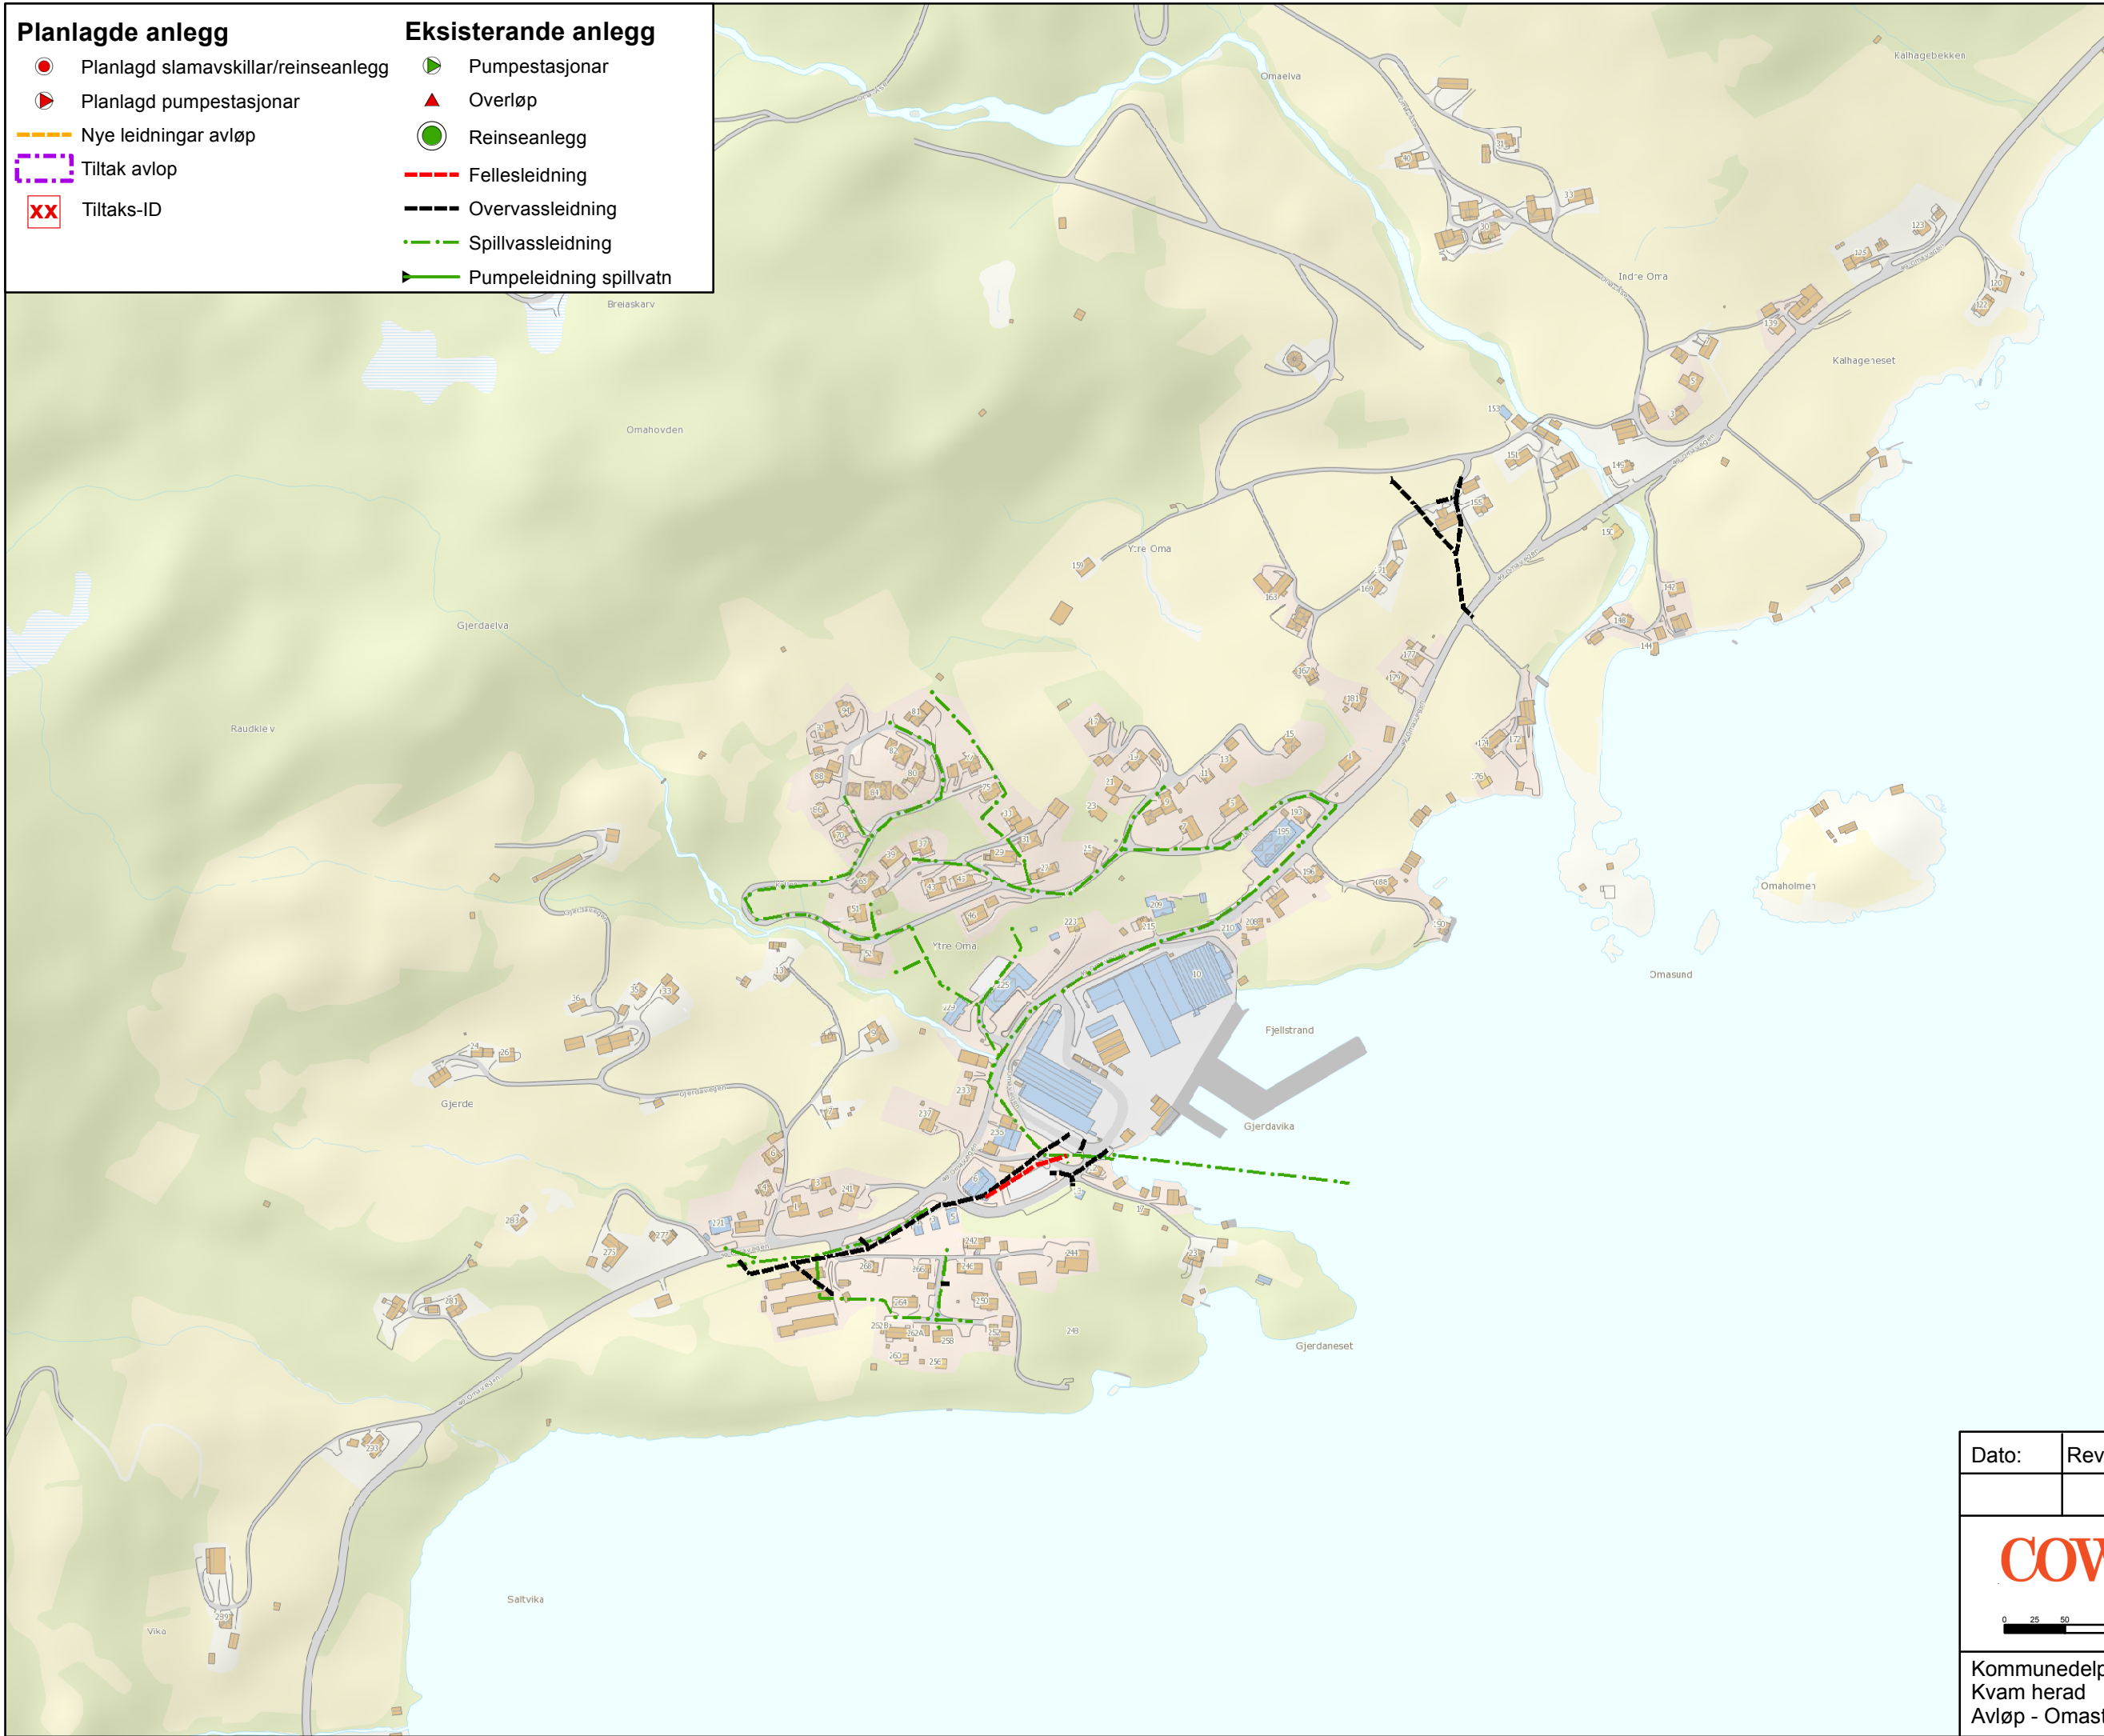

Dato:	Rev.nr.:	Endring:
		Prosjekt: A077488 Teikning nr. 1.1 A3 1: 5 000 Dato: 1.6.2017
		Kommunedelplan avløp Kvam herad Avløp - Omastrand
		