








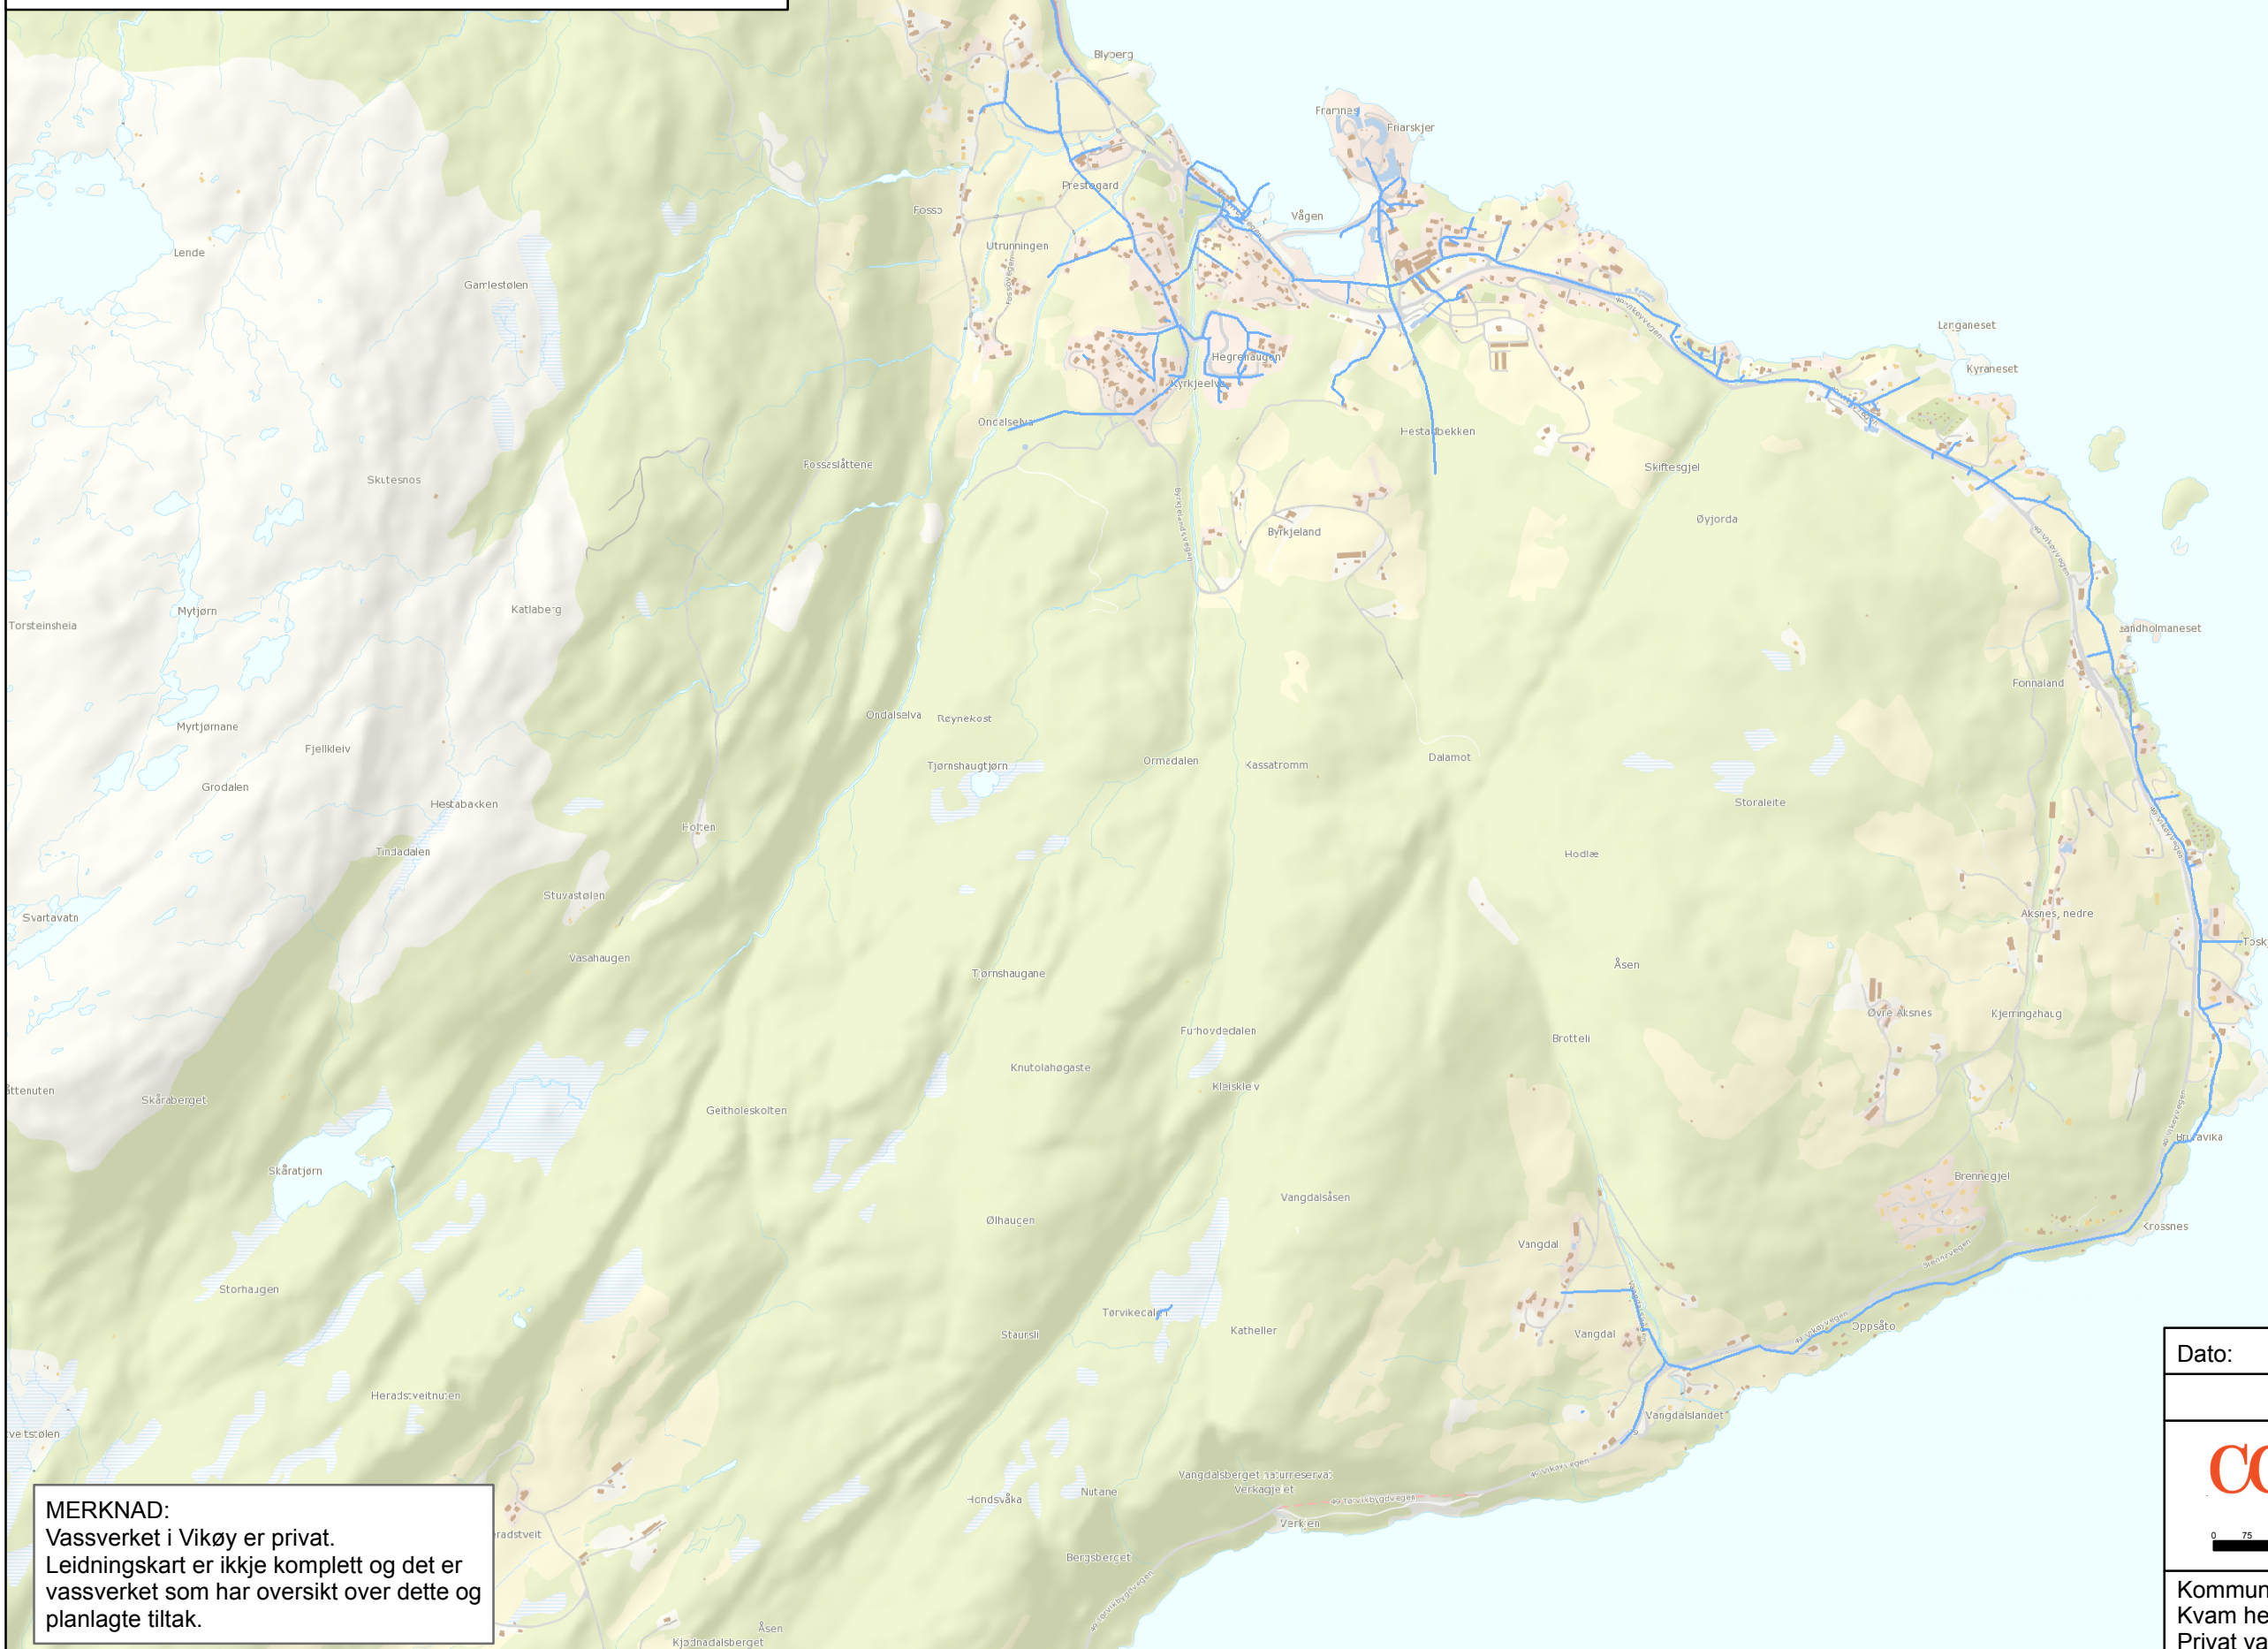


Planlagde anlegg


-  Trykkaukestasjon
-  Nye leidningar vatn
-  Tiltak vatn
-  Tiltaks-ID

Eksisterende anlegg

-  Vassverk
-  Høgdebasseng
-  Trykkaukestasjon
-  Reduksjonsventil
-  Vassleidning



MERKNAD:
Vassverket i Vikøy er privat.
Leidningskart er ikkje komplett og det er
vassverket som har oversikt over dette og
planlagte tiltak.

Dato:	Rev.nr.:	Endring:
		Prosjekt: A077488 Teikning nr. 2.5 A3 1: 15 000 Dato: 1.6.2017
Kommunedelplan vassforsyning Kvam herad Privat vassverk Vikøy		