










Planlagde anlegg

-  Trykkaukestasjon
-  Nye leidningar vatn
-  Tiltak vatn
-  Tiltaks-ID

Eksisterende anlegg

-  Vassverk
-  Høgdebasseng
-  Trykkaukestasjon
-  Reduksjonsventil
-  Vassleiding

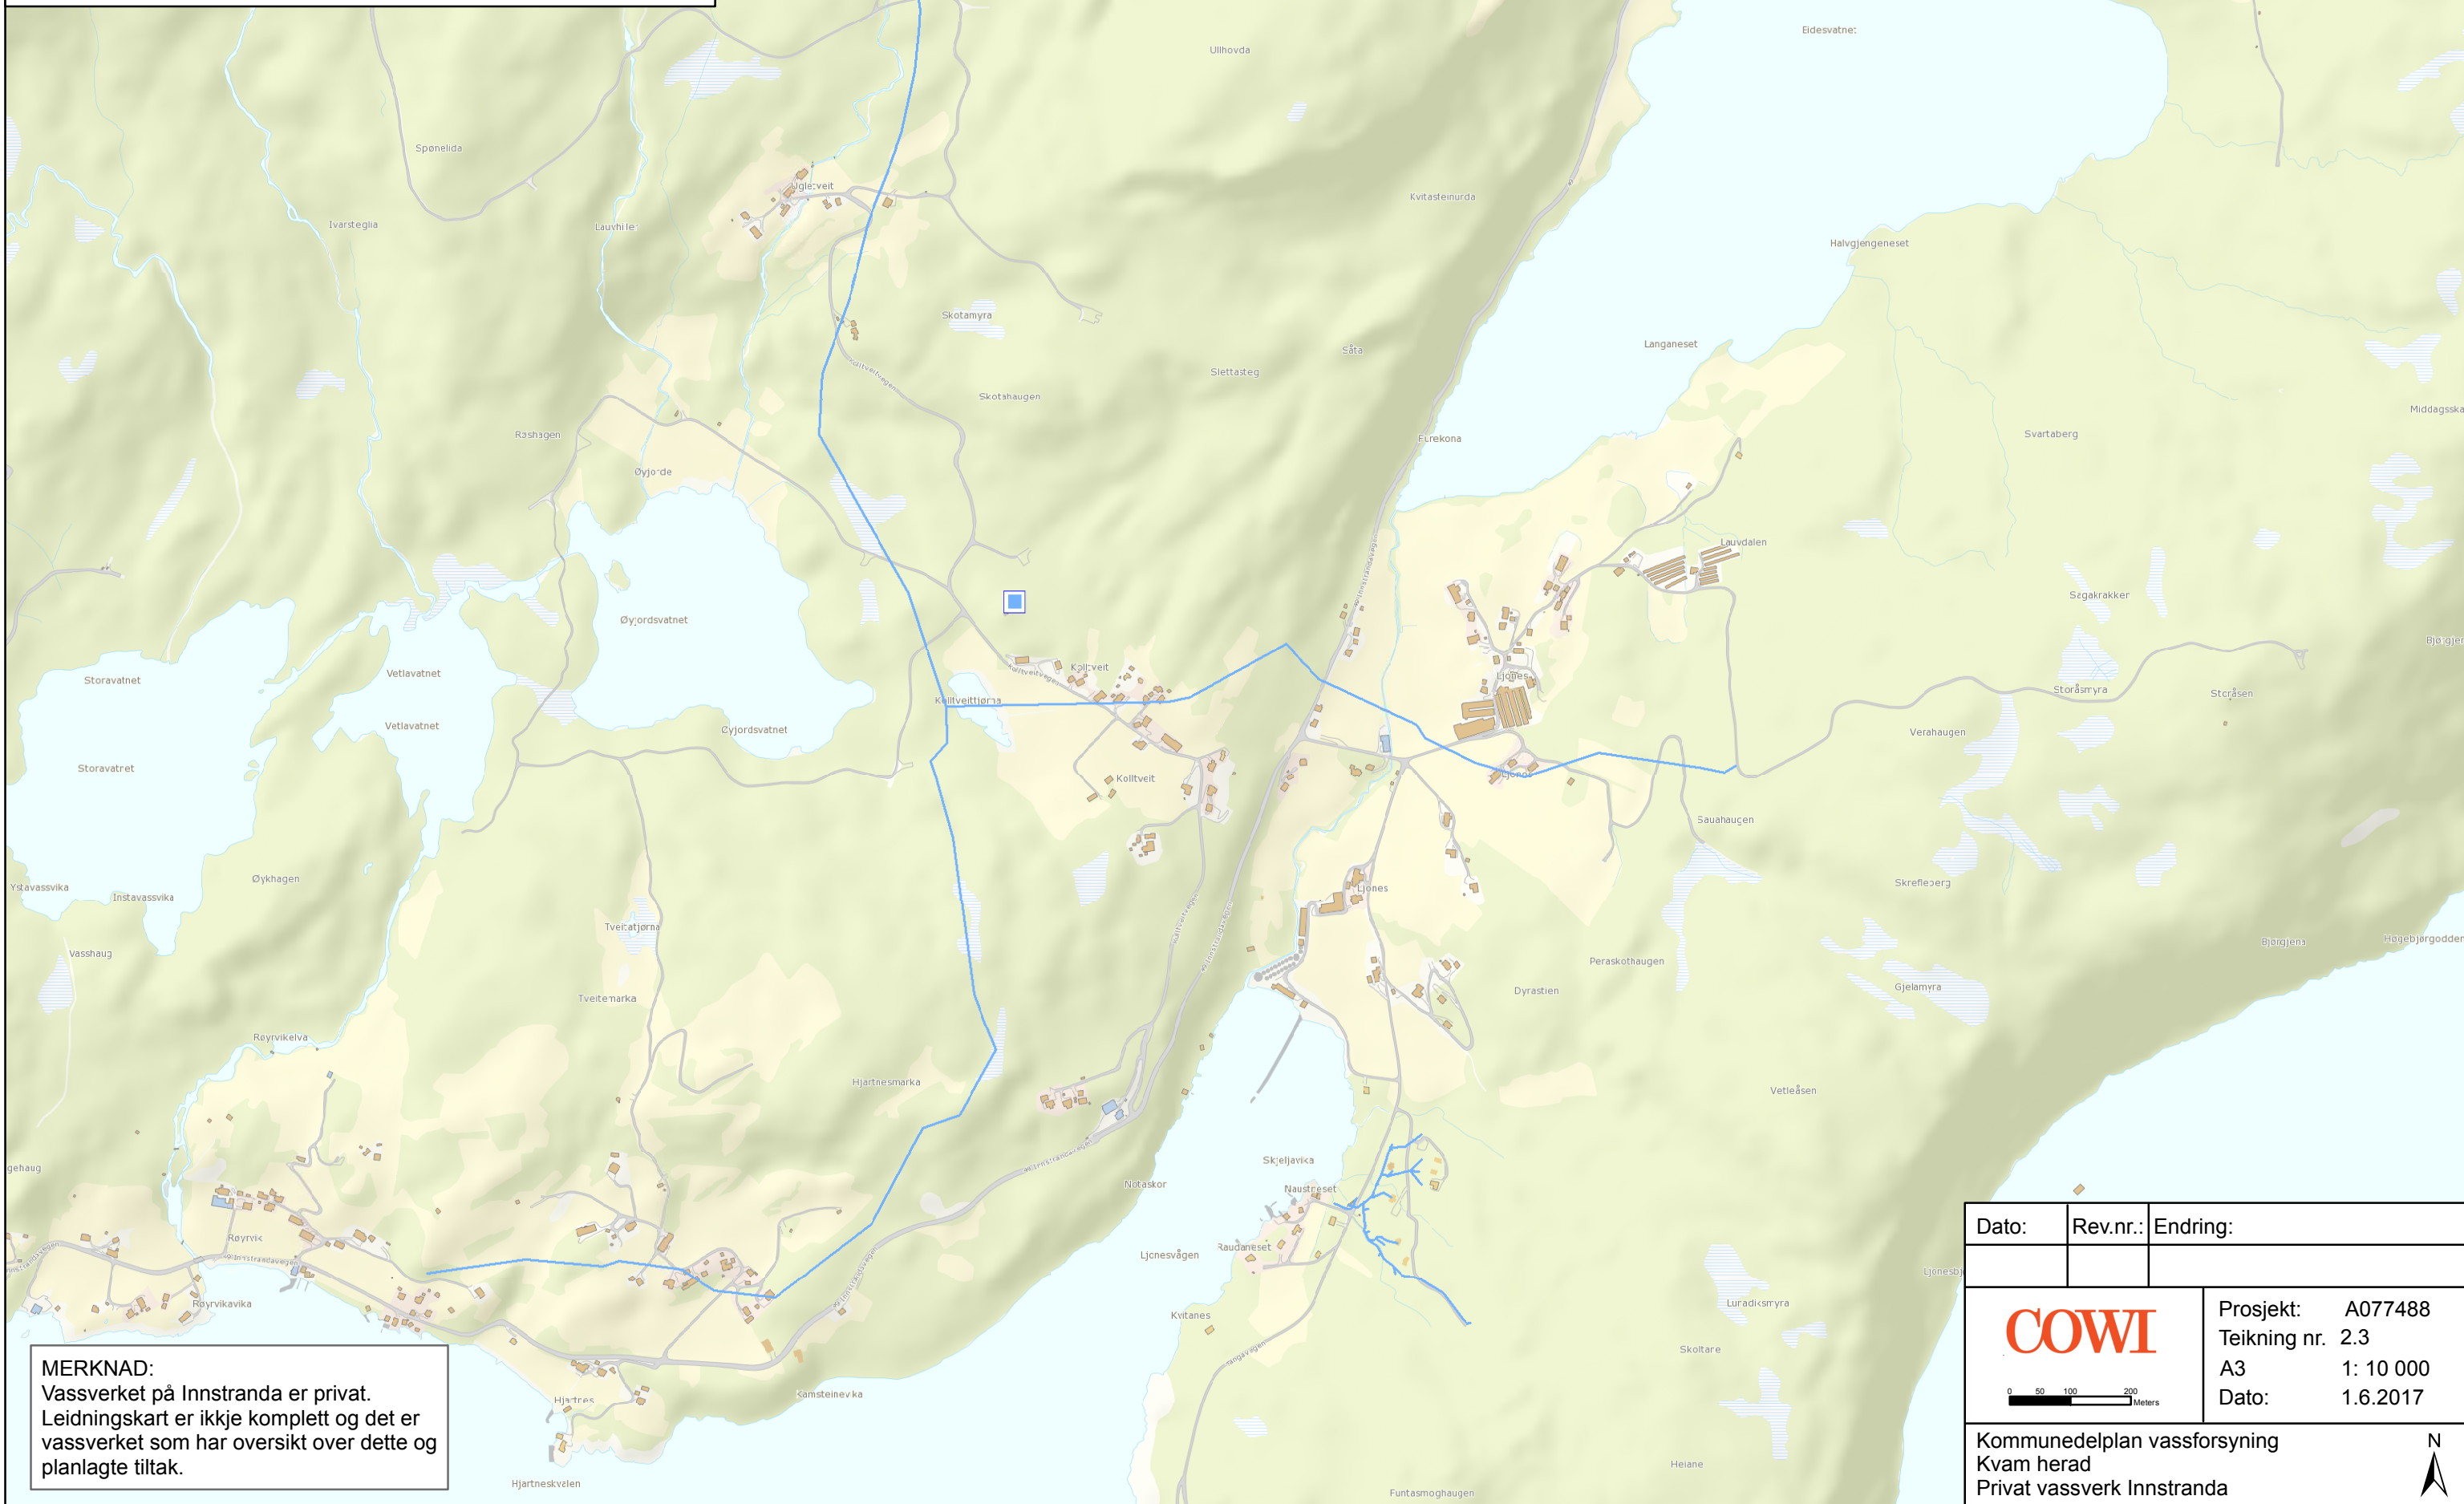


MERKNAD:
 Vassverket på Innstranda er privat.
 Leidningskart er ikkje komplett og det er
 vassverket som har oversikt over dette og
 planlagte tiltak.

Dato:	Rev.nr.:	Endring:



Prosjekt: A077488
 Teikning nr. 2.3
 A3 1: 10 000
 Dato: 1.6.2017

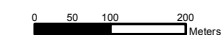

Kommunedelplan vassforsyning
 Kvam herad
 Privat vassverk Innstranda

