


### Planlagde anlegg

- ▶ Trykkaukestasjon
- Nye leidningar vatn
- ⋯ Tiltak vatn
- XX Tiltaks-ID

### Eksisterande anlegg

- Vassverk
- Høgdebasseng
- ▶ Trykkaukestasjon
- ◀ Reduksjonsventil
- Vassleidning

Kvam herad

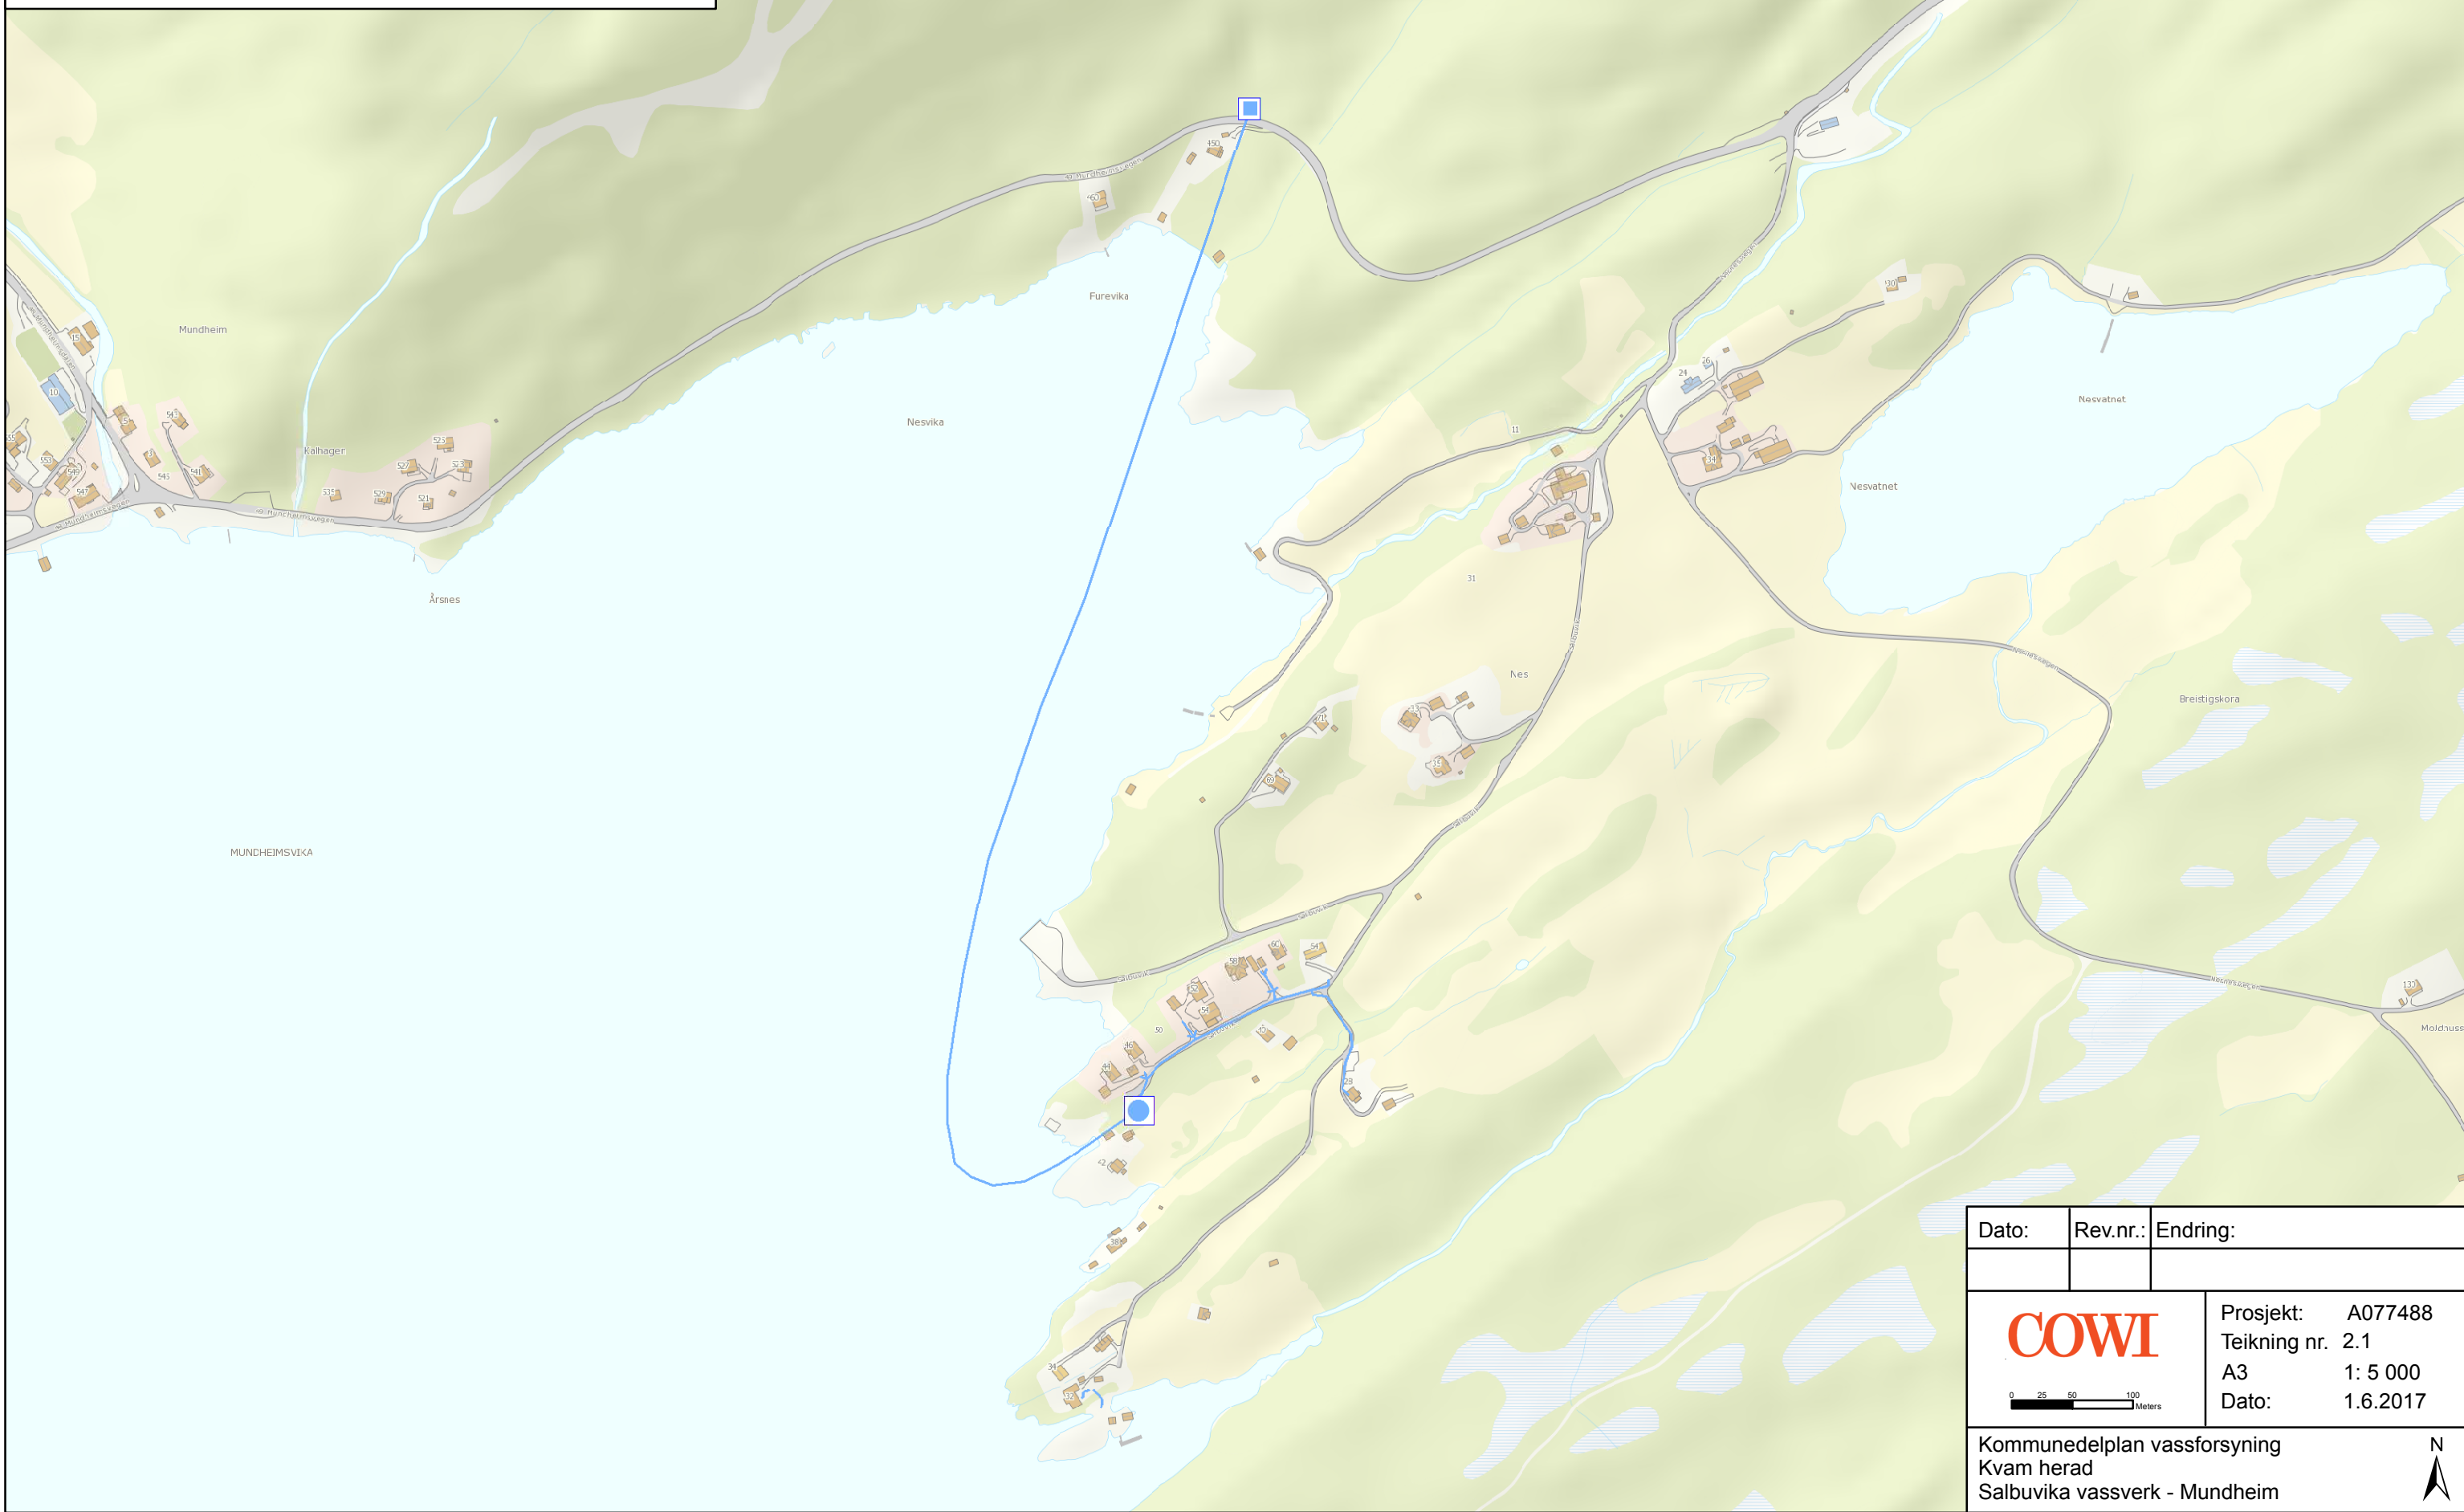

Dato:	Rev.nr.:	Endring:
Prosjekt: A077488		Teikning nr. 2.1
A3		1: 5 000
Dato:		1.6.2017
Kommunedelplan vassforsyning Kvam herad Salbuvika vassverk - Mundheim		

