
 









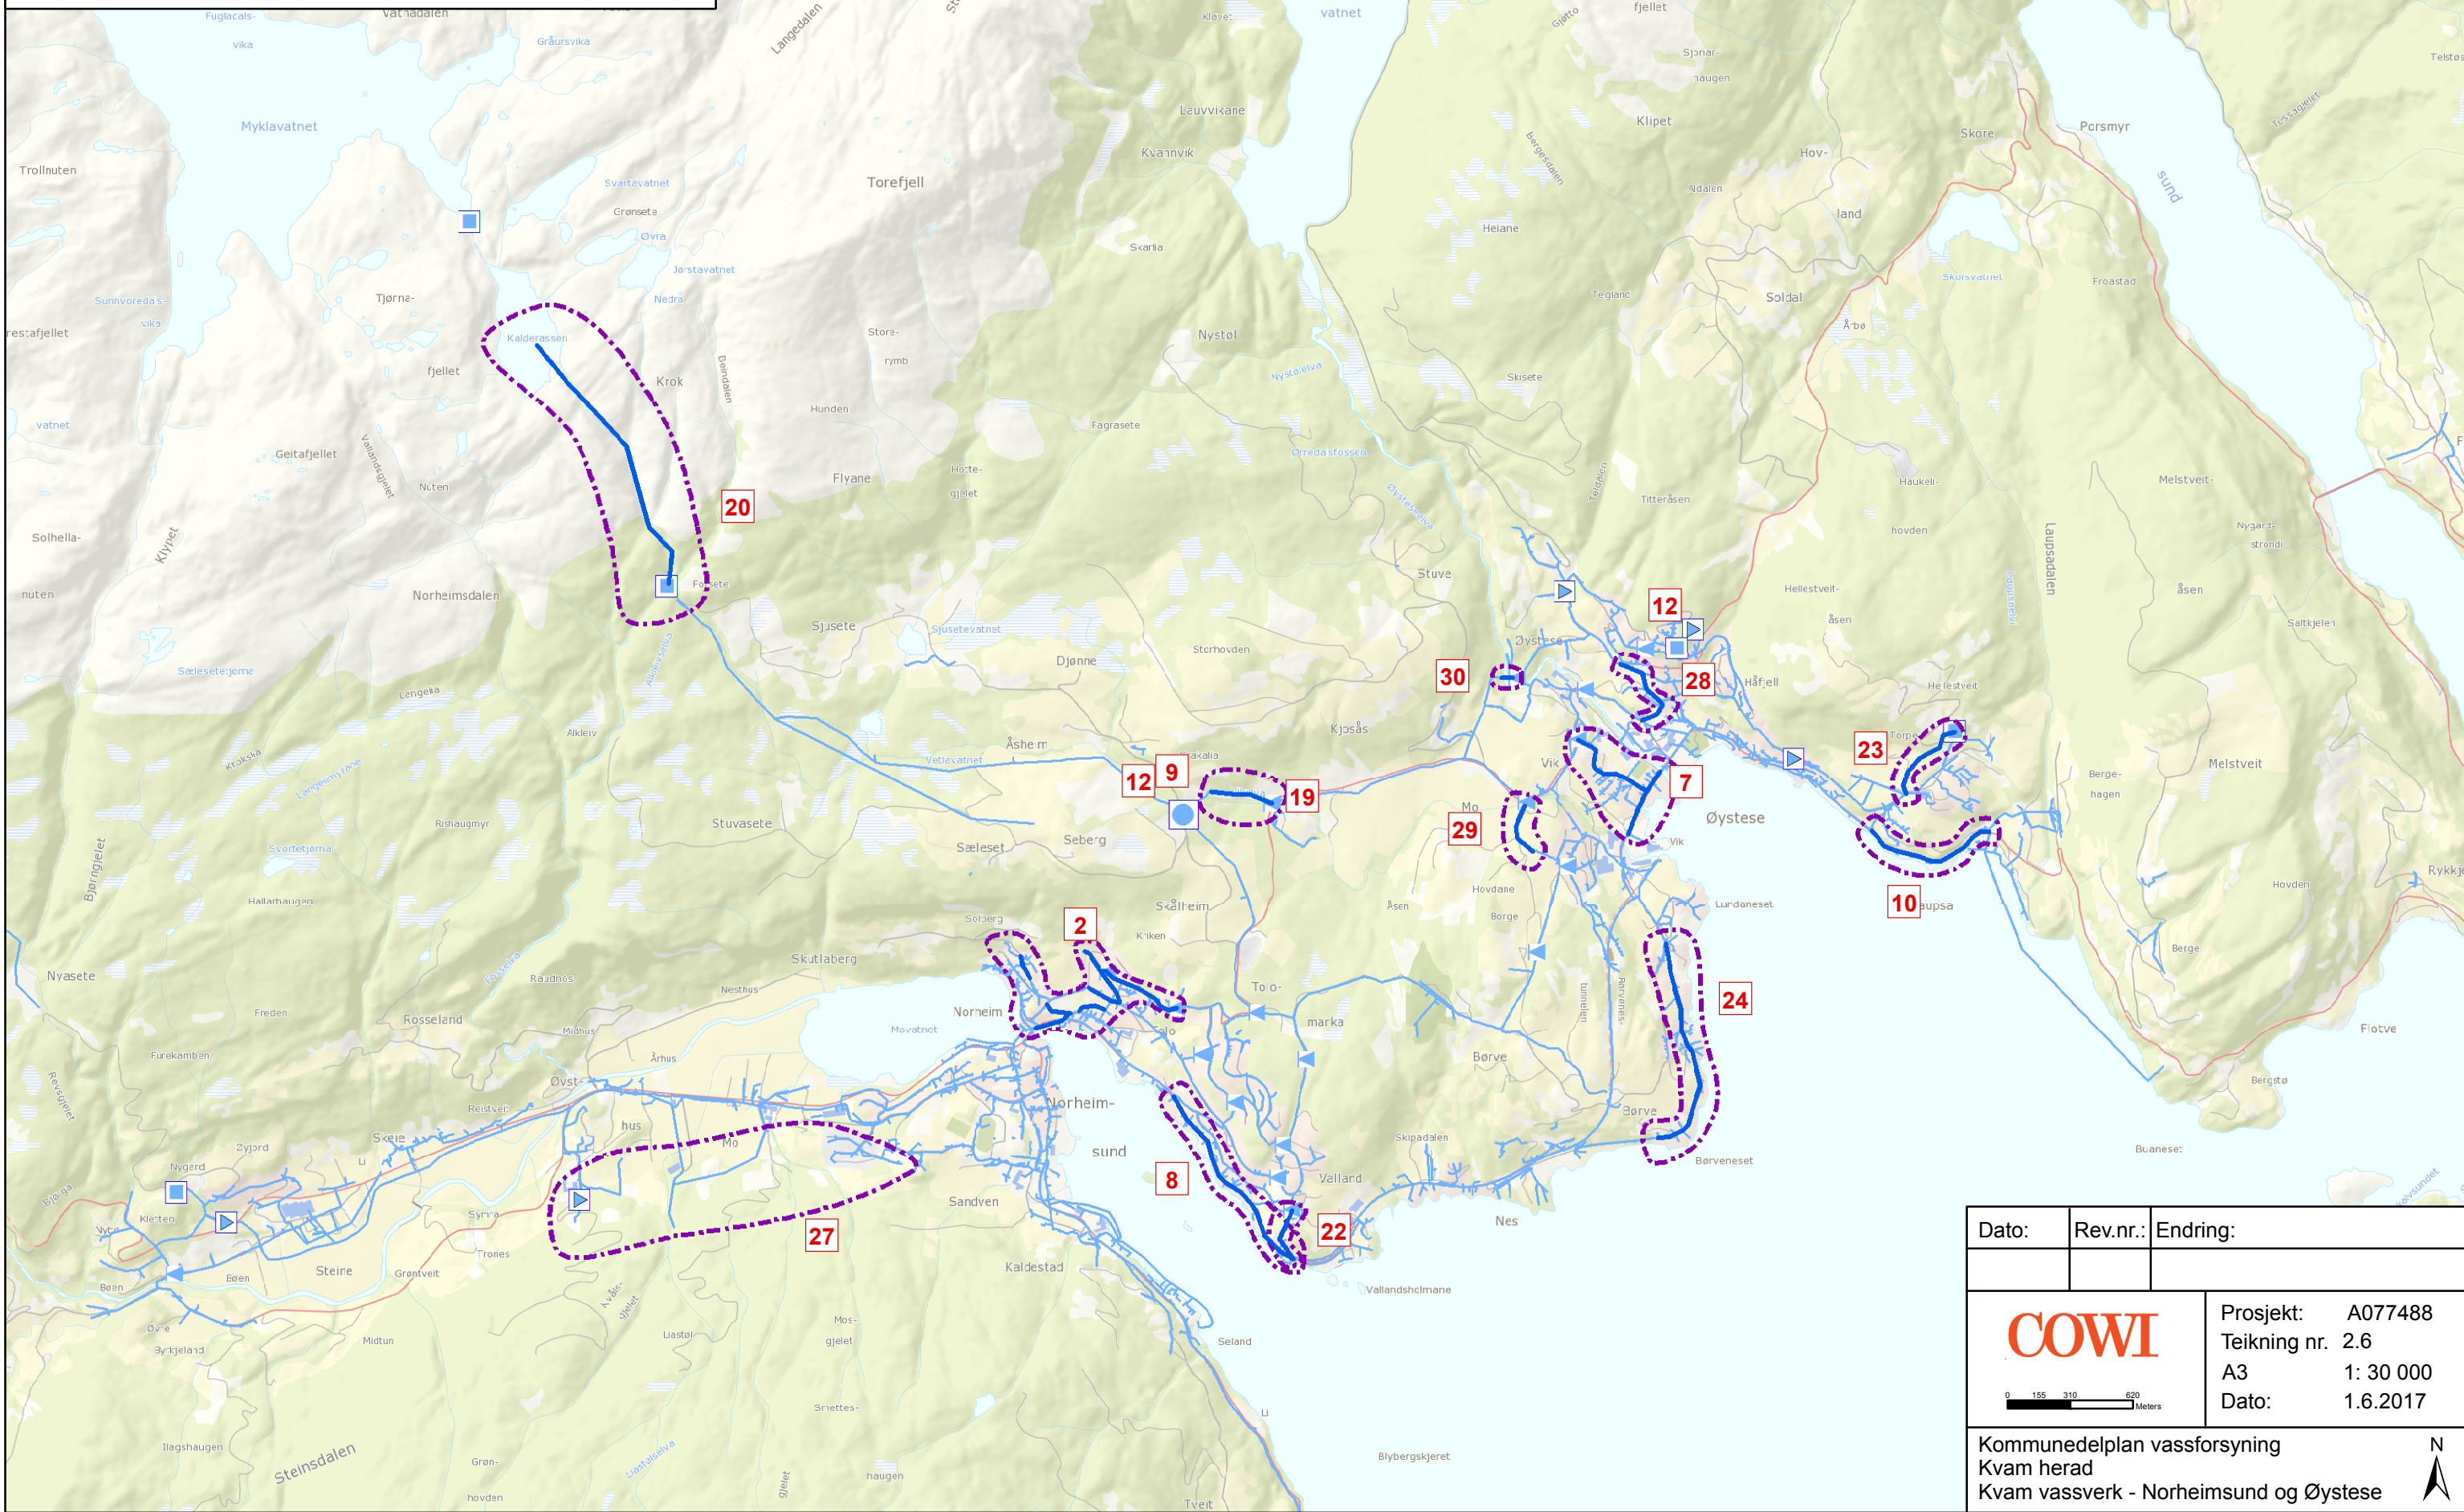
### Planlagde anlegg

-  Trykkaukestasjon
-  Nye ledningar vatn
-  Tiltak vatn
-  Tiltaks-ID


### Eksisterende anlegg

-  Vassverk
-  Høgdebasseng
-  Trykkaukestasjon
-  Reduksjonsventil
-  Vassledning

Kvam herad



Dato:	Rev.nr.:	Endring:

	Prosjekt:	A077488
	Teikning nr.	2.6
	A3	1: 30 000
Dato:		1.6.2017

Kommunedelplan vassforsyning  
Kvam herad  
Kvam vassverk - Norheimsund og Øystese

