Alt 5 nord

avdekket fjell, ikke sikker! det trengs så mye grøft

Vanskelig å koble adkomst på ny veg med pga stigning

Kryss bør flyttes 10-15m mot øst pga stigning for bedre påkobling

Alt 5 sør

R=∞ R=40 R=∞ R=∞ R=75 R=75 R=∞ R=∞ R=55 R=∞ R=55 R=∞ R=55 R=∞ R=55 R=∞

300 250 200 150 100 50 300 250 200 150 100 50 0

60 m2 50 m2 40 m2

Alt 5

Rev.	Beskrivelse	Dato	Tegn.	Godkj.

Kvam herad
Reguleringsplan for Steinsdalsfossen
Vegplan -ALT 5
FORSLAG

Sted: Stord
Dato: 13.11.2018
Målestokk: 1:1000 (A1)
Pros.ansv.: TV
Tegnet av: RUO
Kontrollert av: TV

ABO PLAN & ARKITEKTUR
Torgbakken 9
Postboks 32,5401 Stord
Telefon: 56 57 00 70

Prosj.nr.	Tegn.nr.	Rev.
201807200	B06-1	-

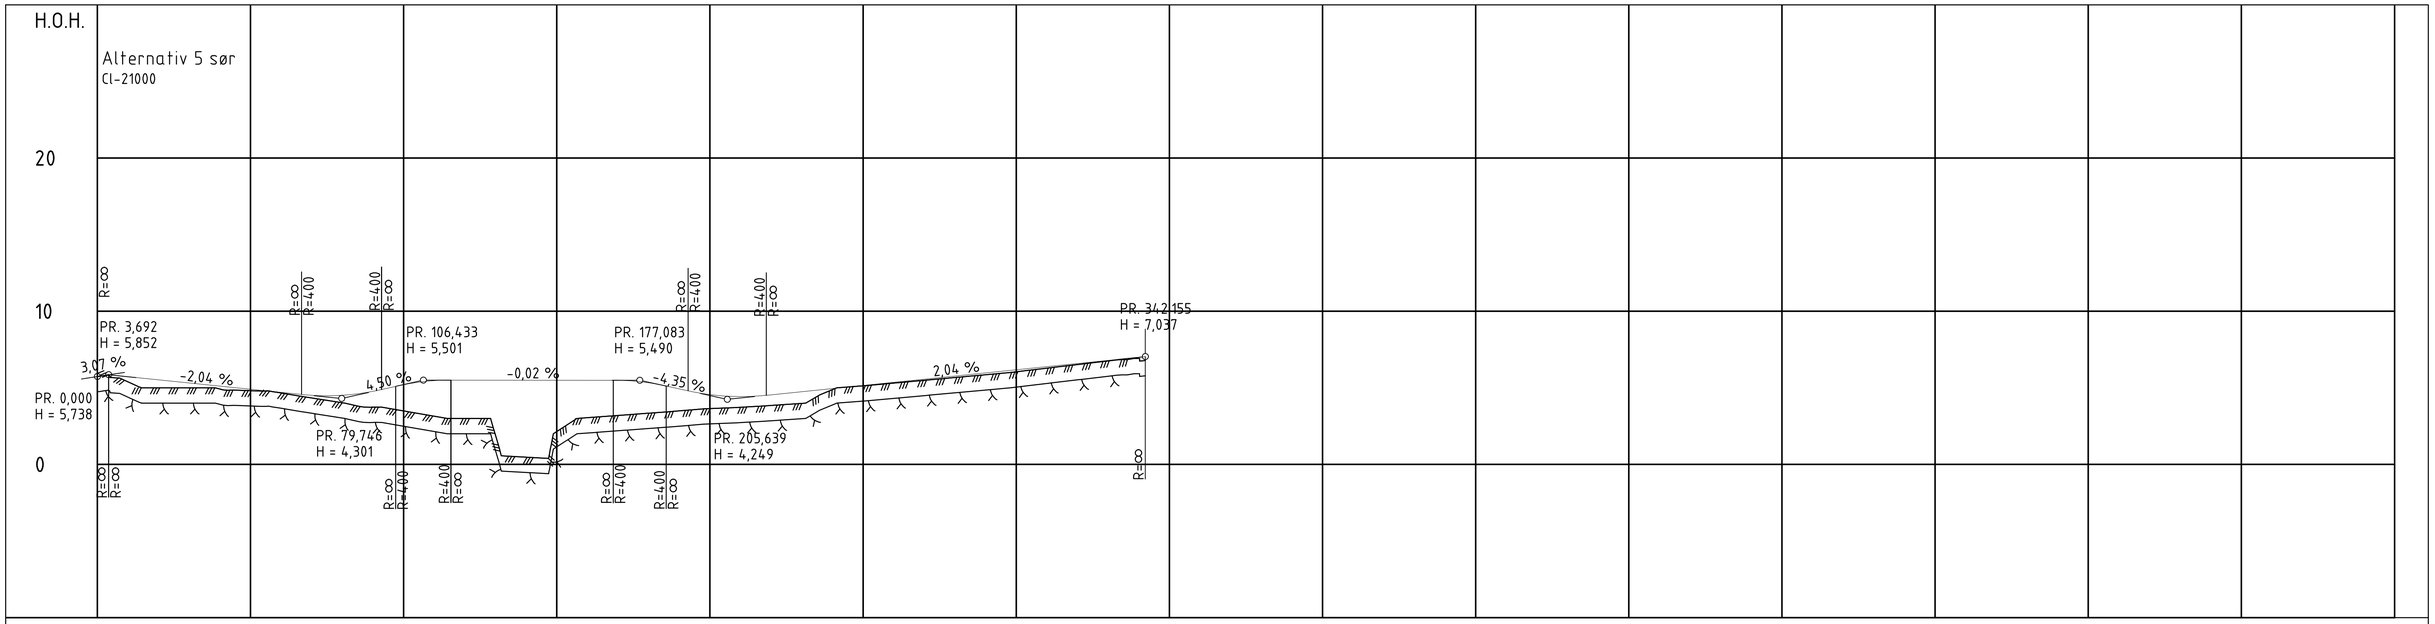

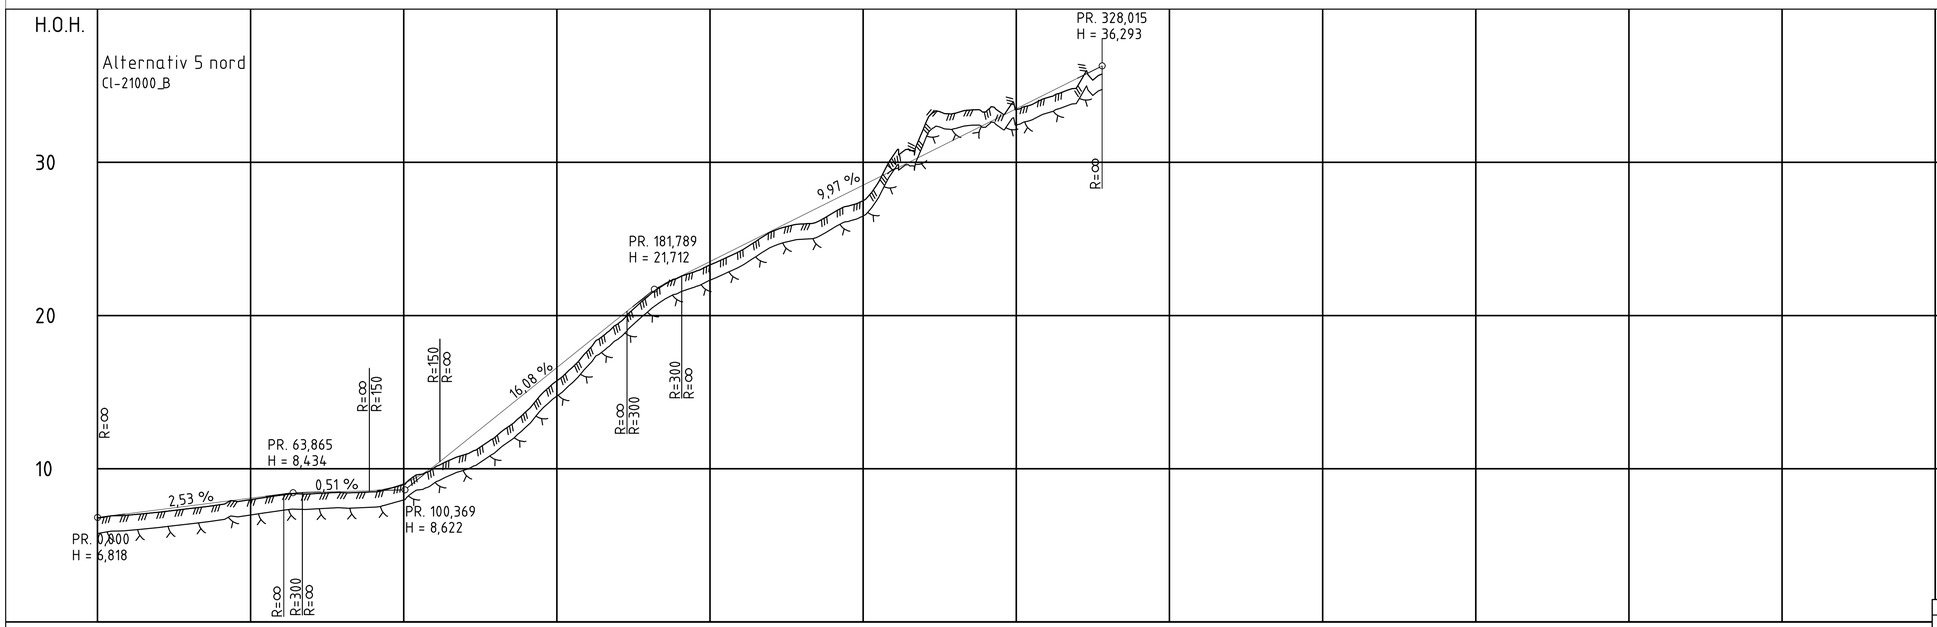

Rev.	Beskrivelse	Dato	Tegn.	Godkj.

Kvam herad
Reguleringsplan for Steinsdalsfossen
Lengdeprofil -ALT 5
FORSLAG

Sted: Stord
Dato: 13.11.2018
Målestokk: 1:1000 (A1)
Pros.ansv.: TV
Tegnet av: RUO
Kontrollert av: TV

ABO PLAN & ARKITEKTUR
Torgbakken 9
Postboks 32,5401 Stord
Telefon: 56 57 00 70

Prosj.nr.	Tegn.nr.	Rev.
201807200	B06-2	-