


Planlagde anlegg

- Planlagd slamavskillar/reinseanlegg
- ▶ Planlagd pumpestasjonar
- Nye leidningar avløp
- Tiltak avløp
- XX Tiltaks-ID

Eksisterende anlegg

- ▶ Pumpestasjonar
- ▲ Overløp
- Reinseanlegg
- Fellesleidning
- Overvassleidning
- .- Spillvassleidning
- ▶ Pumpeledning spillvatn

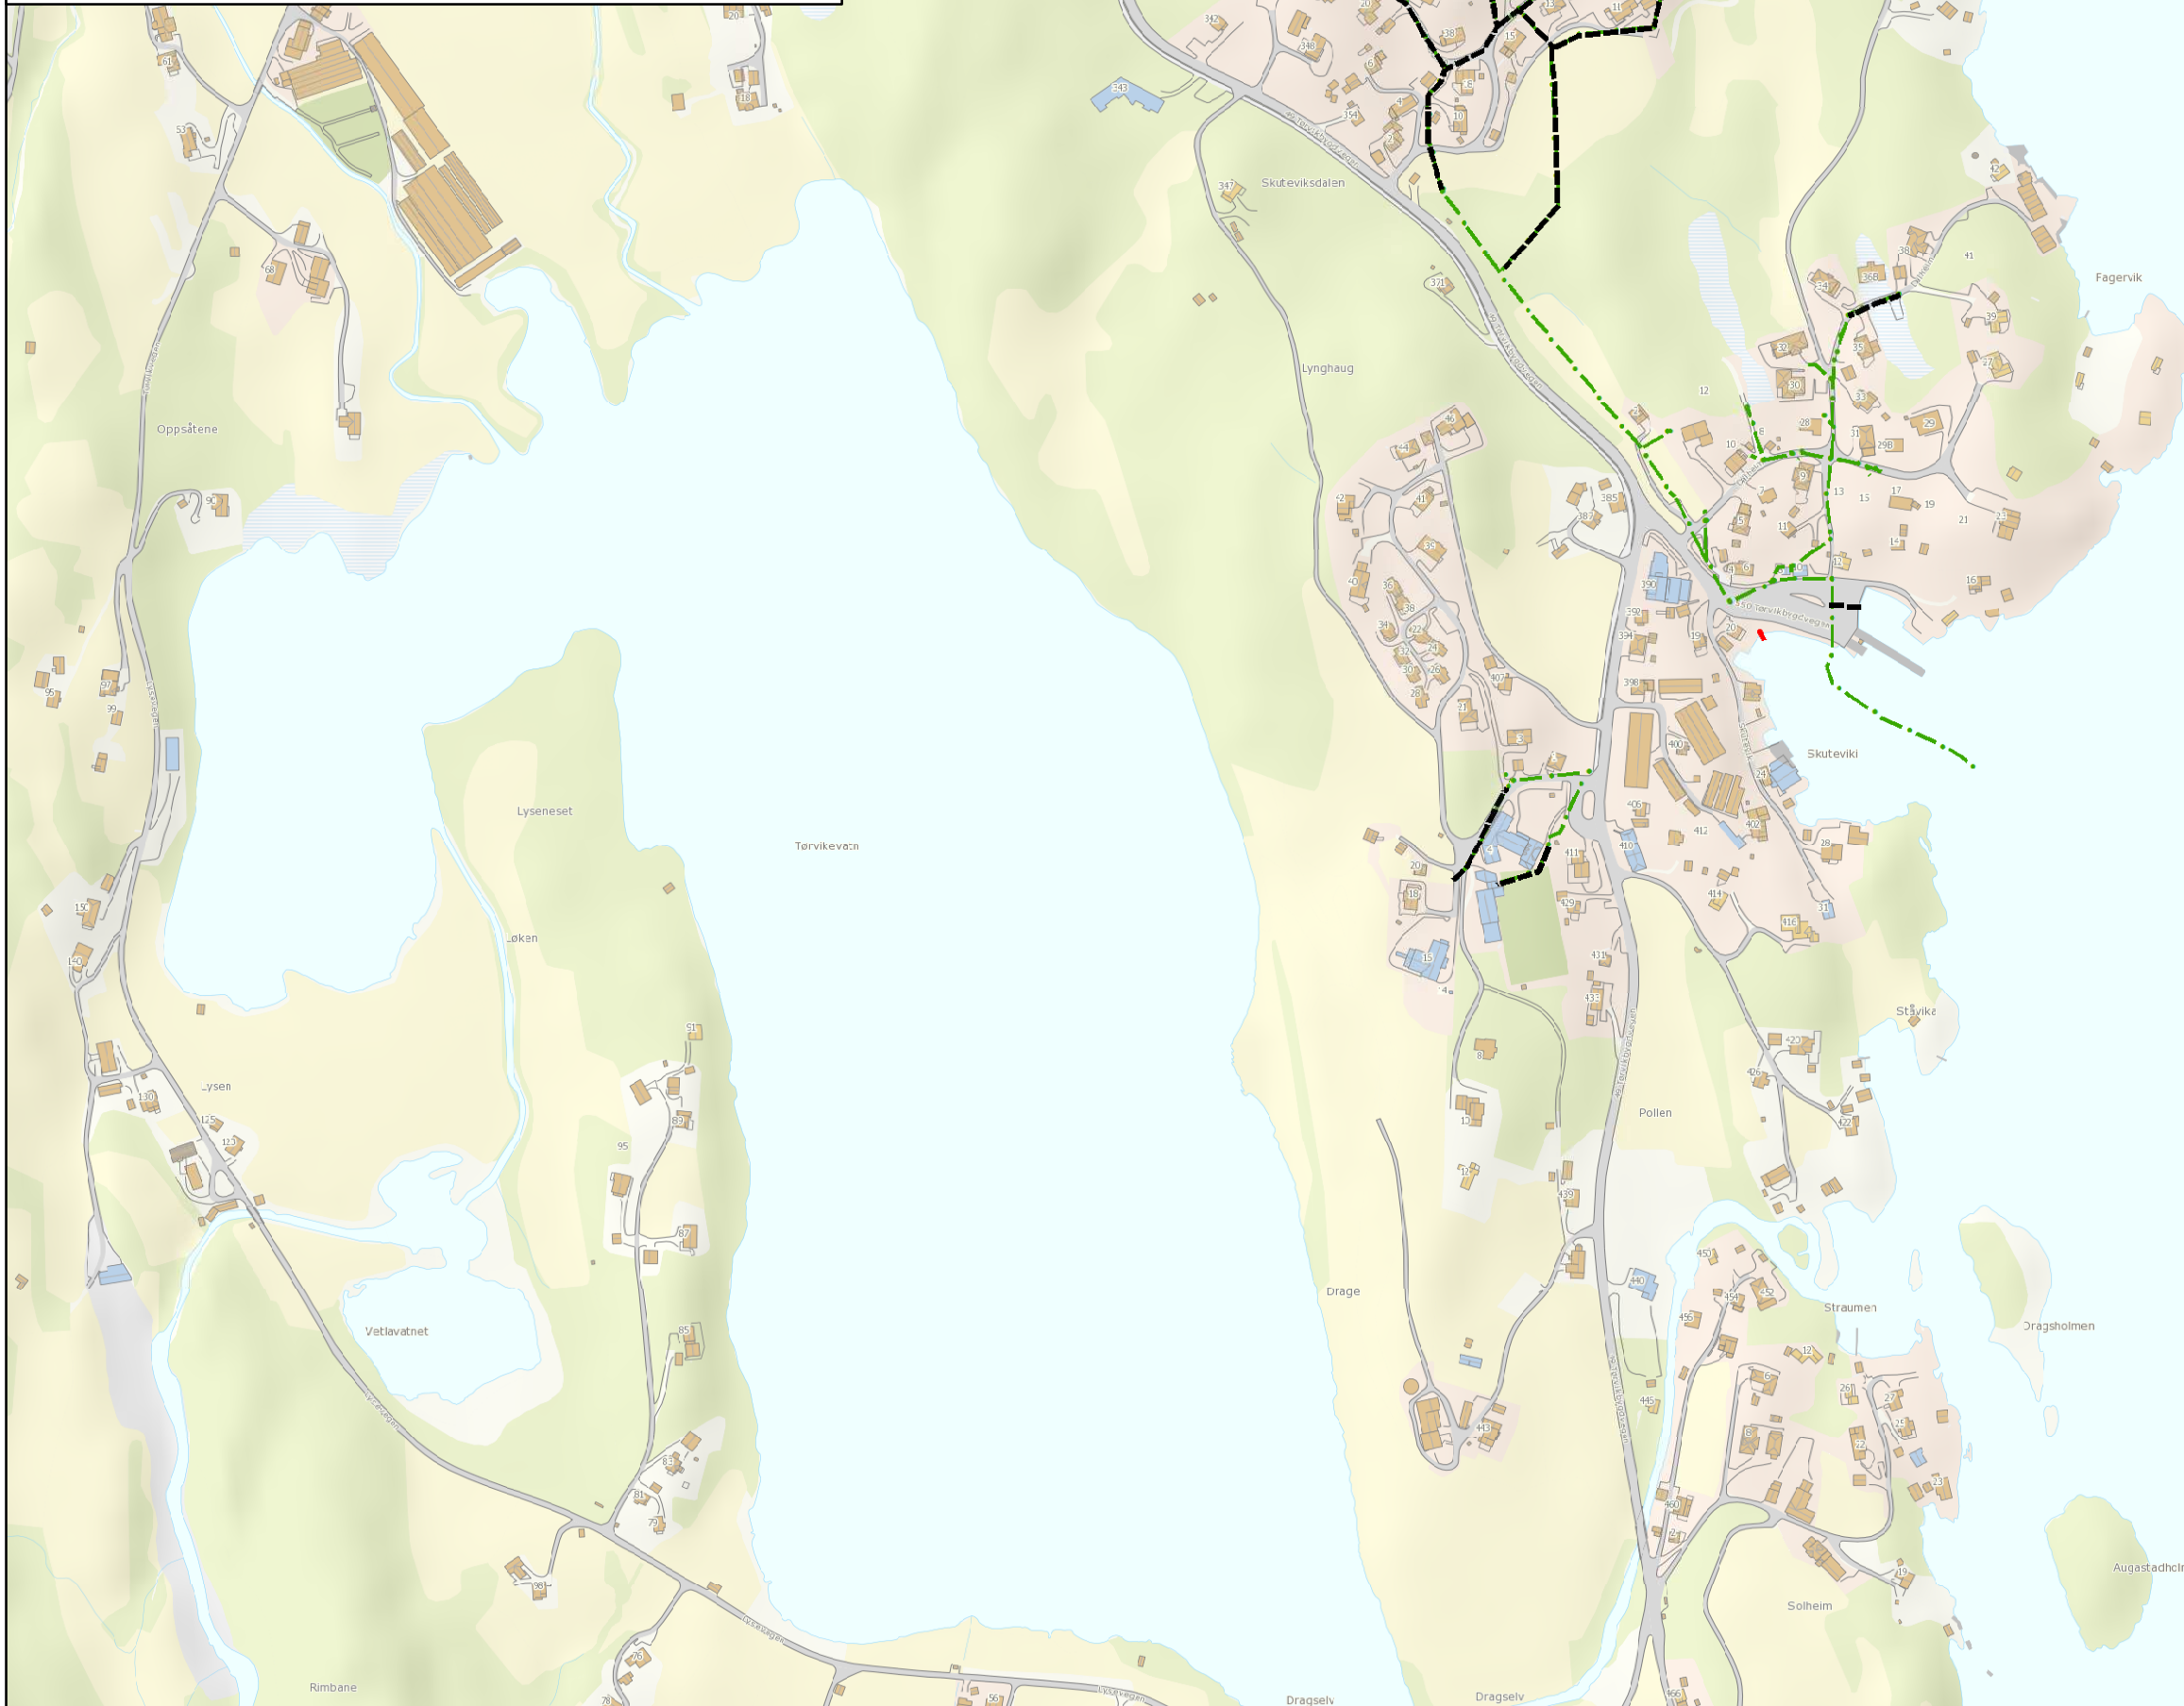

Dato:	Rev.nr.:	Endring:
COWI		Projekt: A077488 Teikning nr. 1.3 A3 1: 5 000 Dato: 1.6.2017
		Kommunedelplan avløp Kvam herad Avløp - Tørvikbygd
		N