















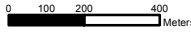
### Planlagde anlegg

-  Planlagt slamavskillar/reinseanlegg
-  Planlagt pumpestasjonar
-  Nye leidningar avløp
-  Tiltak avløp
-  Tiltaks-ID

### Eksisterende anlegg

-  Pumpestasjonar
-  Overløp
-  Reinseanlegg
-  Fellesleidning
-  Overvassleidning
-  Spillvassleidning
-  Pumpeledning spillvatn

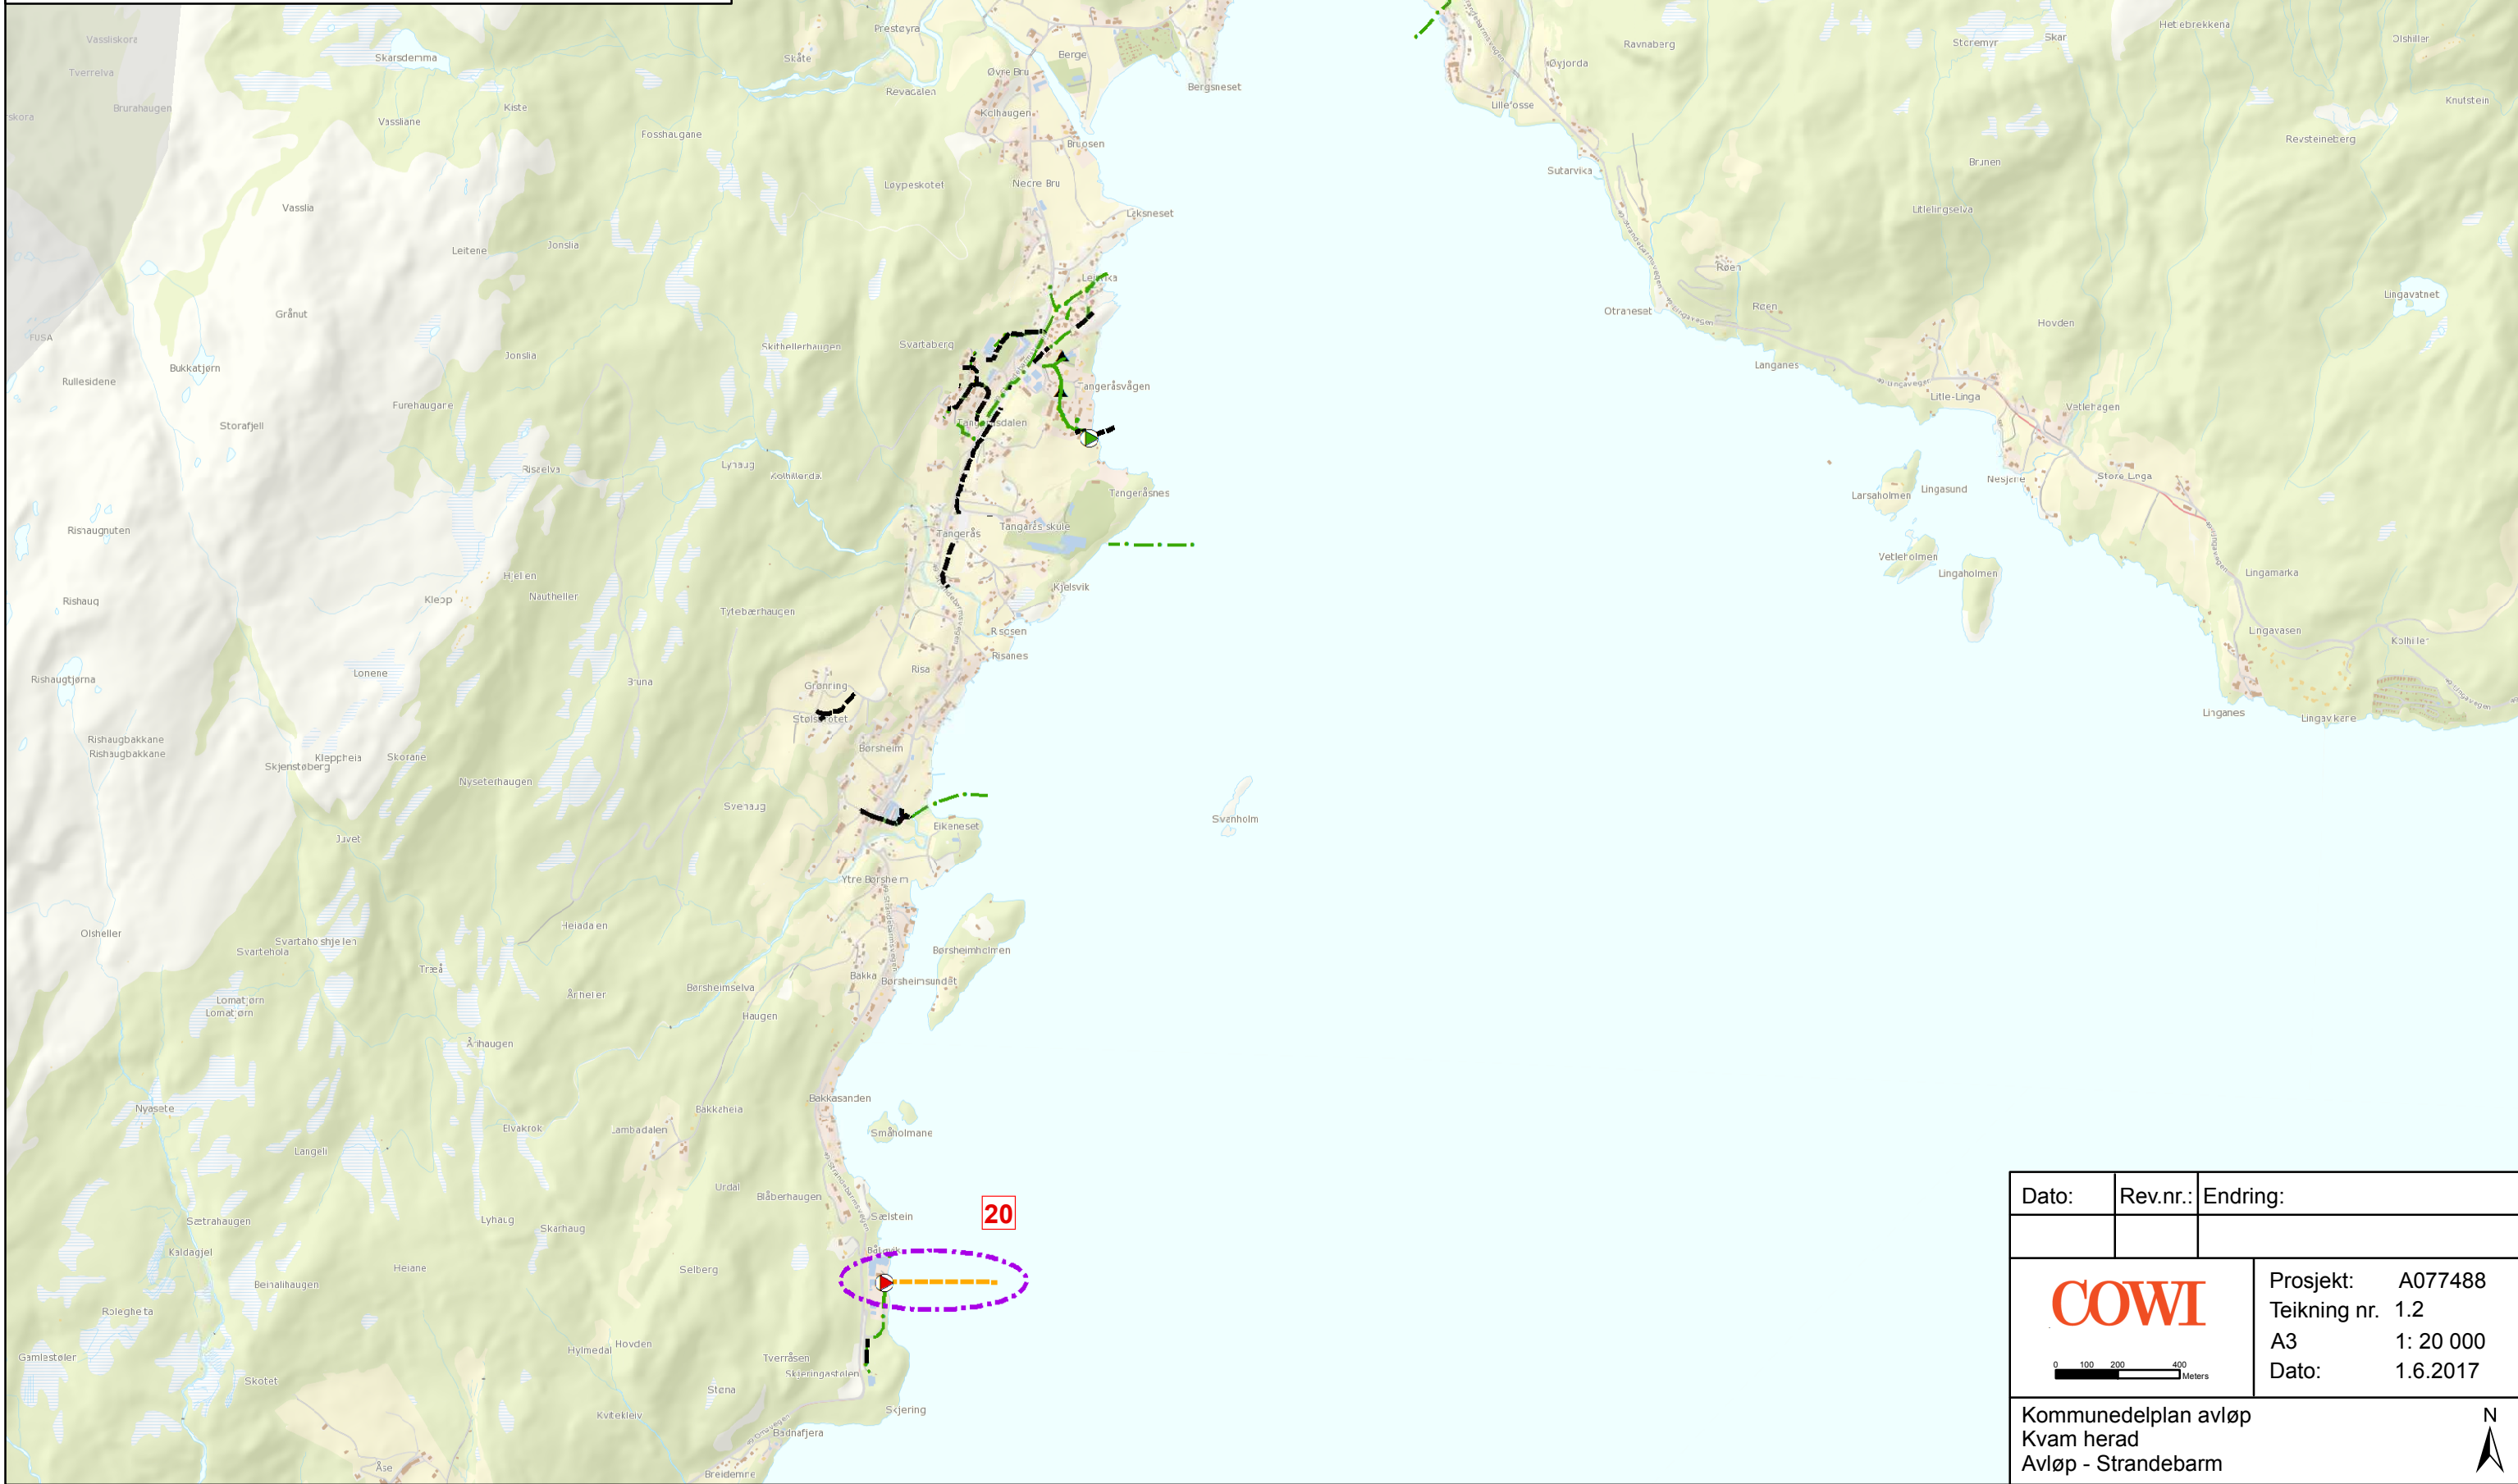

Dato:	Rev.nr.:	Endring:
		Prosjekt: A077488 Teikning nr. 1.2 A3 1: 20 000 Dato: 1.6.2017
		Kommunedelplan avløp Kvam herad Avløp - Strandebarm

