



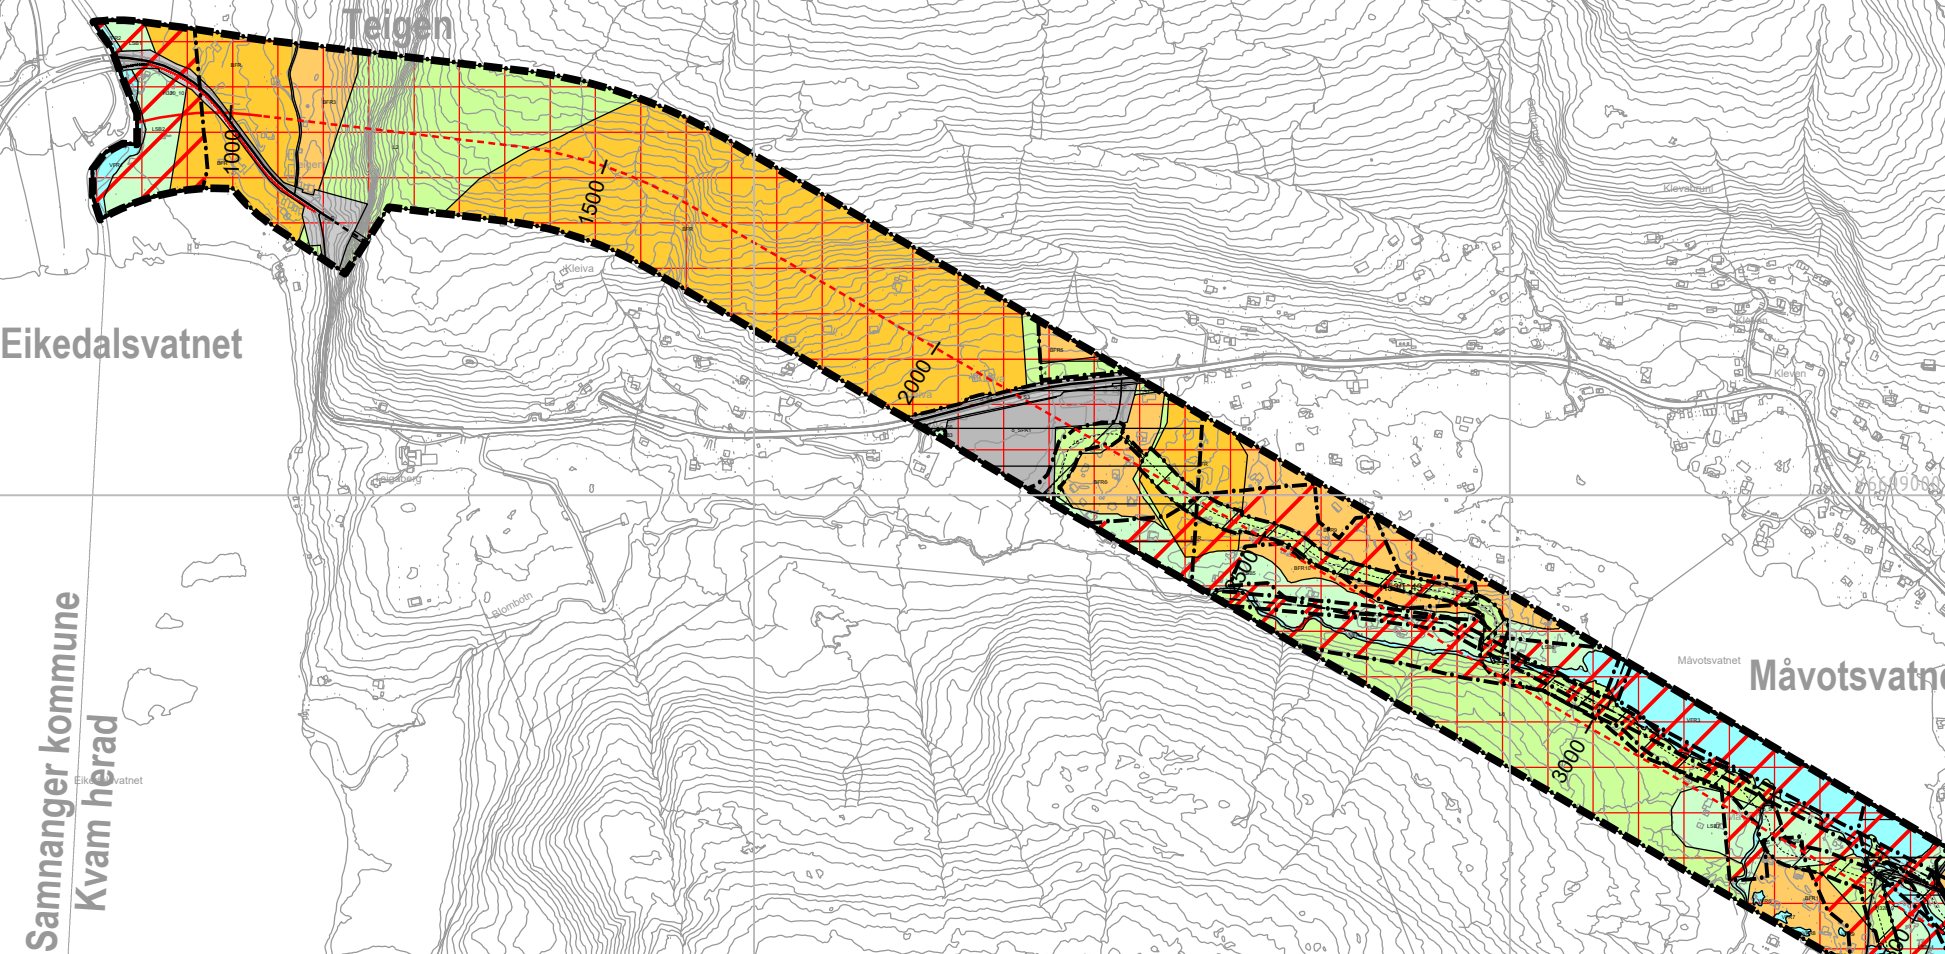

<

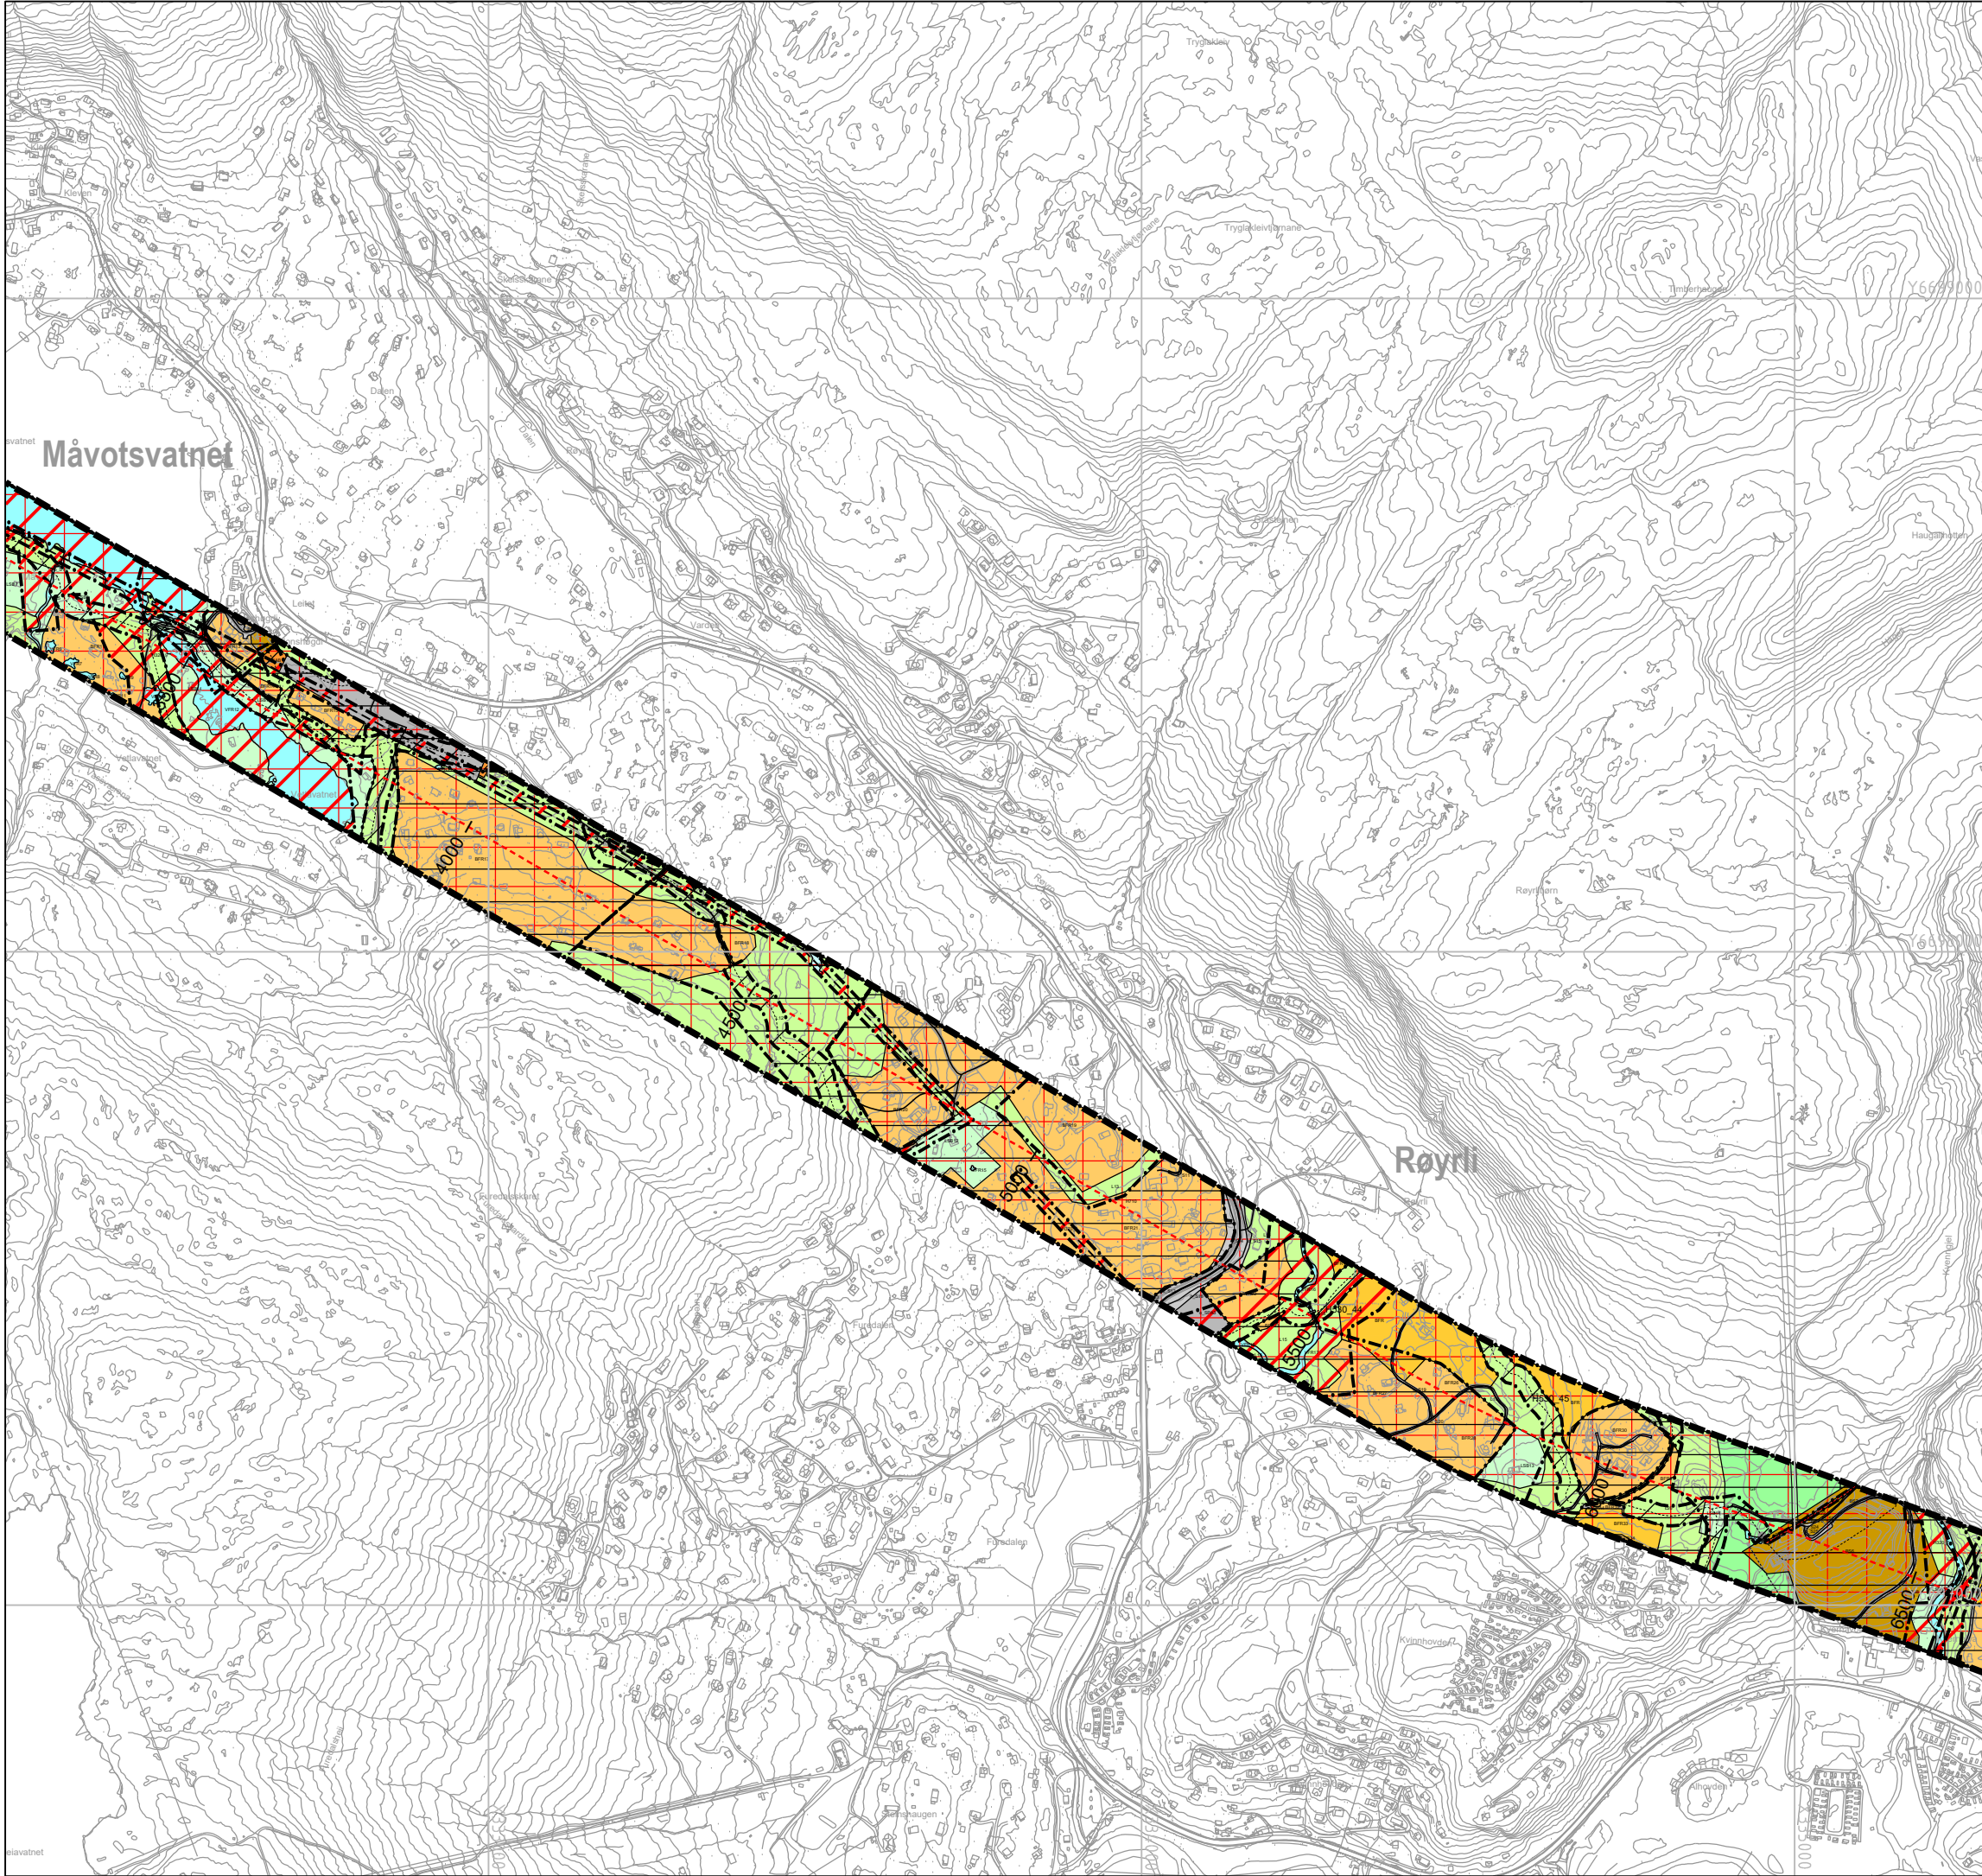

Teiknforklaring

Kommuneplanens arealdel 2007 - 2012

Teiknforklaring

§11-7. Nr. 1 - Bygningar og anlegg

Bygningar og anlegg (1001)

Bustader (1110)

Fritidsbusetnad (1120)

Sentrumsformål (1130)

Offentleg eller privat tenesteyting (1160)

Næringsbebyggelse (1300)

Andre typar bygningar og anlegg (1500)

Kombinert byggle- og anleggsformål (1800)

BA

B

BFR

BS

BOP

BN

BAB

§11-7. Nr. 2 - Samferdselsanlegg og teknisk infrastruktur

Hovedveg (1122)

Hovedveg (1122)

Samleveg (1124)

Adkomstveg (1125)

Gang/sykkelveg (1130)

Turveg/turdrag (1140)

Skitrekk (1143)

Samferdselsanlegg og teknisk infrastruktur (areal) (2001)

Veg (2010)

Parkeringsplassar (2080)

S

SV

SPA

§11-7. Nr. 3 - Grønnstruktur

Frrområde (3040)

GF

§11-7. Nr. 5 - Landbruks-, natur- og friluftformål samt reindrift

LNFR areal for nødvendige tiltak for landbruk og reindrift og gardstilknytt næringsverksemd basert på ressursgrunnlaget på garden (5100)

Spreidde bustader (5210)

L

LSB

§11-7. Nr. 6 - §11-7. Nr. 6 - Bruk og vern av sjø og vassdrag med tilhørende strandsone

Bruk og vern av sjø og vassdrag med tilhørende strandsone (6001)

Friluftsområde (6700)

V

VFR

§11-6. - Omsynssoner

Gul sone etter rundskriv T-1442 (220)

Ras- og skredfare (310)

Flomfare (320)

Høgspenningsanlegg (inkl. høgspenkablar) (370)

§11-8 - Omsynssoner

Omsyn friluftsliv (530)

Bandlegging for regulering etter plan- og bygningslova (710)

Gjeldande reguleringsplan skal frameis gjelde (910)

Linjesymbol

KpAngittHensynGrense

KpArealGrense

KpBåndleggingGrense

KpDetaljerGrense

KpFareGrense

KpGrense

KpStøyGrense

Kraftledning (1167)

Reguleringsplan PBL 2008

§12-6 - Omsynssoner

Omsyn landbruk (510)

Kartopplysningar

Kjelde for basiskart:

Dato for basiskart:

Koordinatsystem:

Høgdegrunnlag:

Ekvidistans

1 m

Kartmålestokk: 1:10000 i A3

Kvam herad

Kommunedelplan for

Fv. 49 forbi Tokagjelet B1-E3

Med tilhøyrande føresegnar

Arealplan-ID:

4622_20190008

SAKSHANDSAMING ETTER PLAN- OG BYGNINGSLOVA

SAKS-NR.

DATO

SIGN.

Dato

Revisjon

Dato

Revisjon

Dato

Revisjon

Kommunestyret sitt vedtak

Ny 2. gongs handsaming

Offentleg ettersyn fråtil

2. gongs handsaming

Offentleg ettersyn frå 07.10.19 til 19.01.20

1. gongs handsaming

Kunngiering av oppstart av planarbeid

Oppstartsmote.....

96/20

29.09.2020

JONE

PLANEN ER UTARBEIDD AV:

Statens vegvesen

TEGNNR

DATO


SIGN.

2

Det stadfestas at planen er i samsvar med kommunestyret sitt vedtak

Date

Pluss

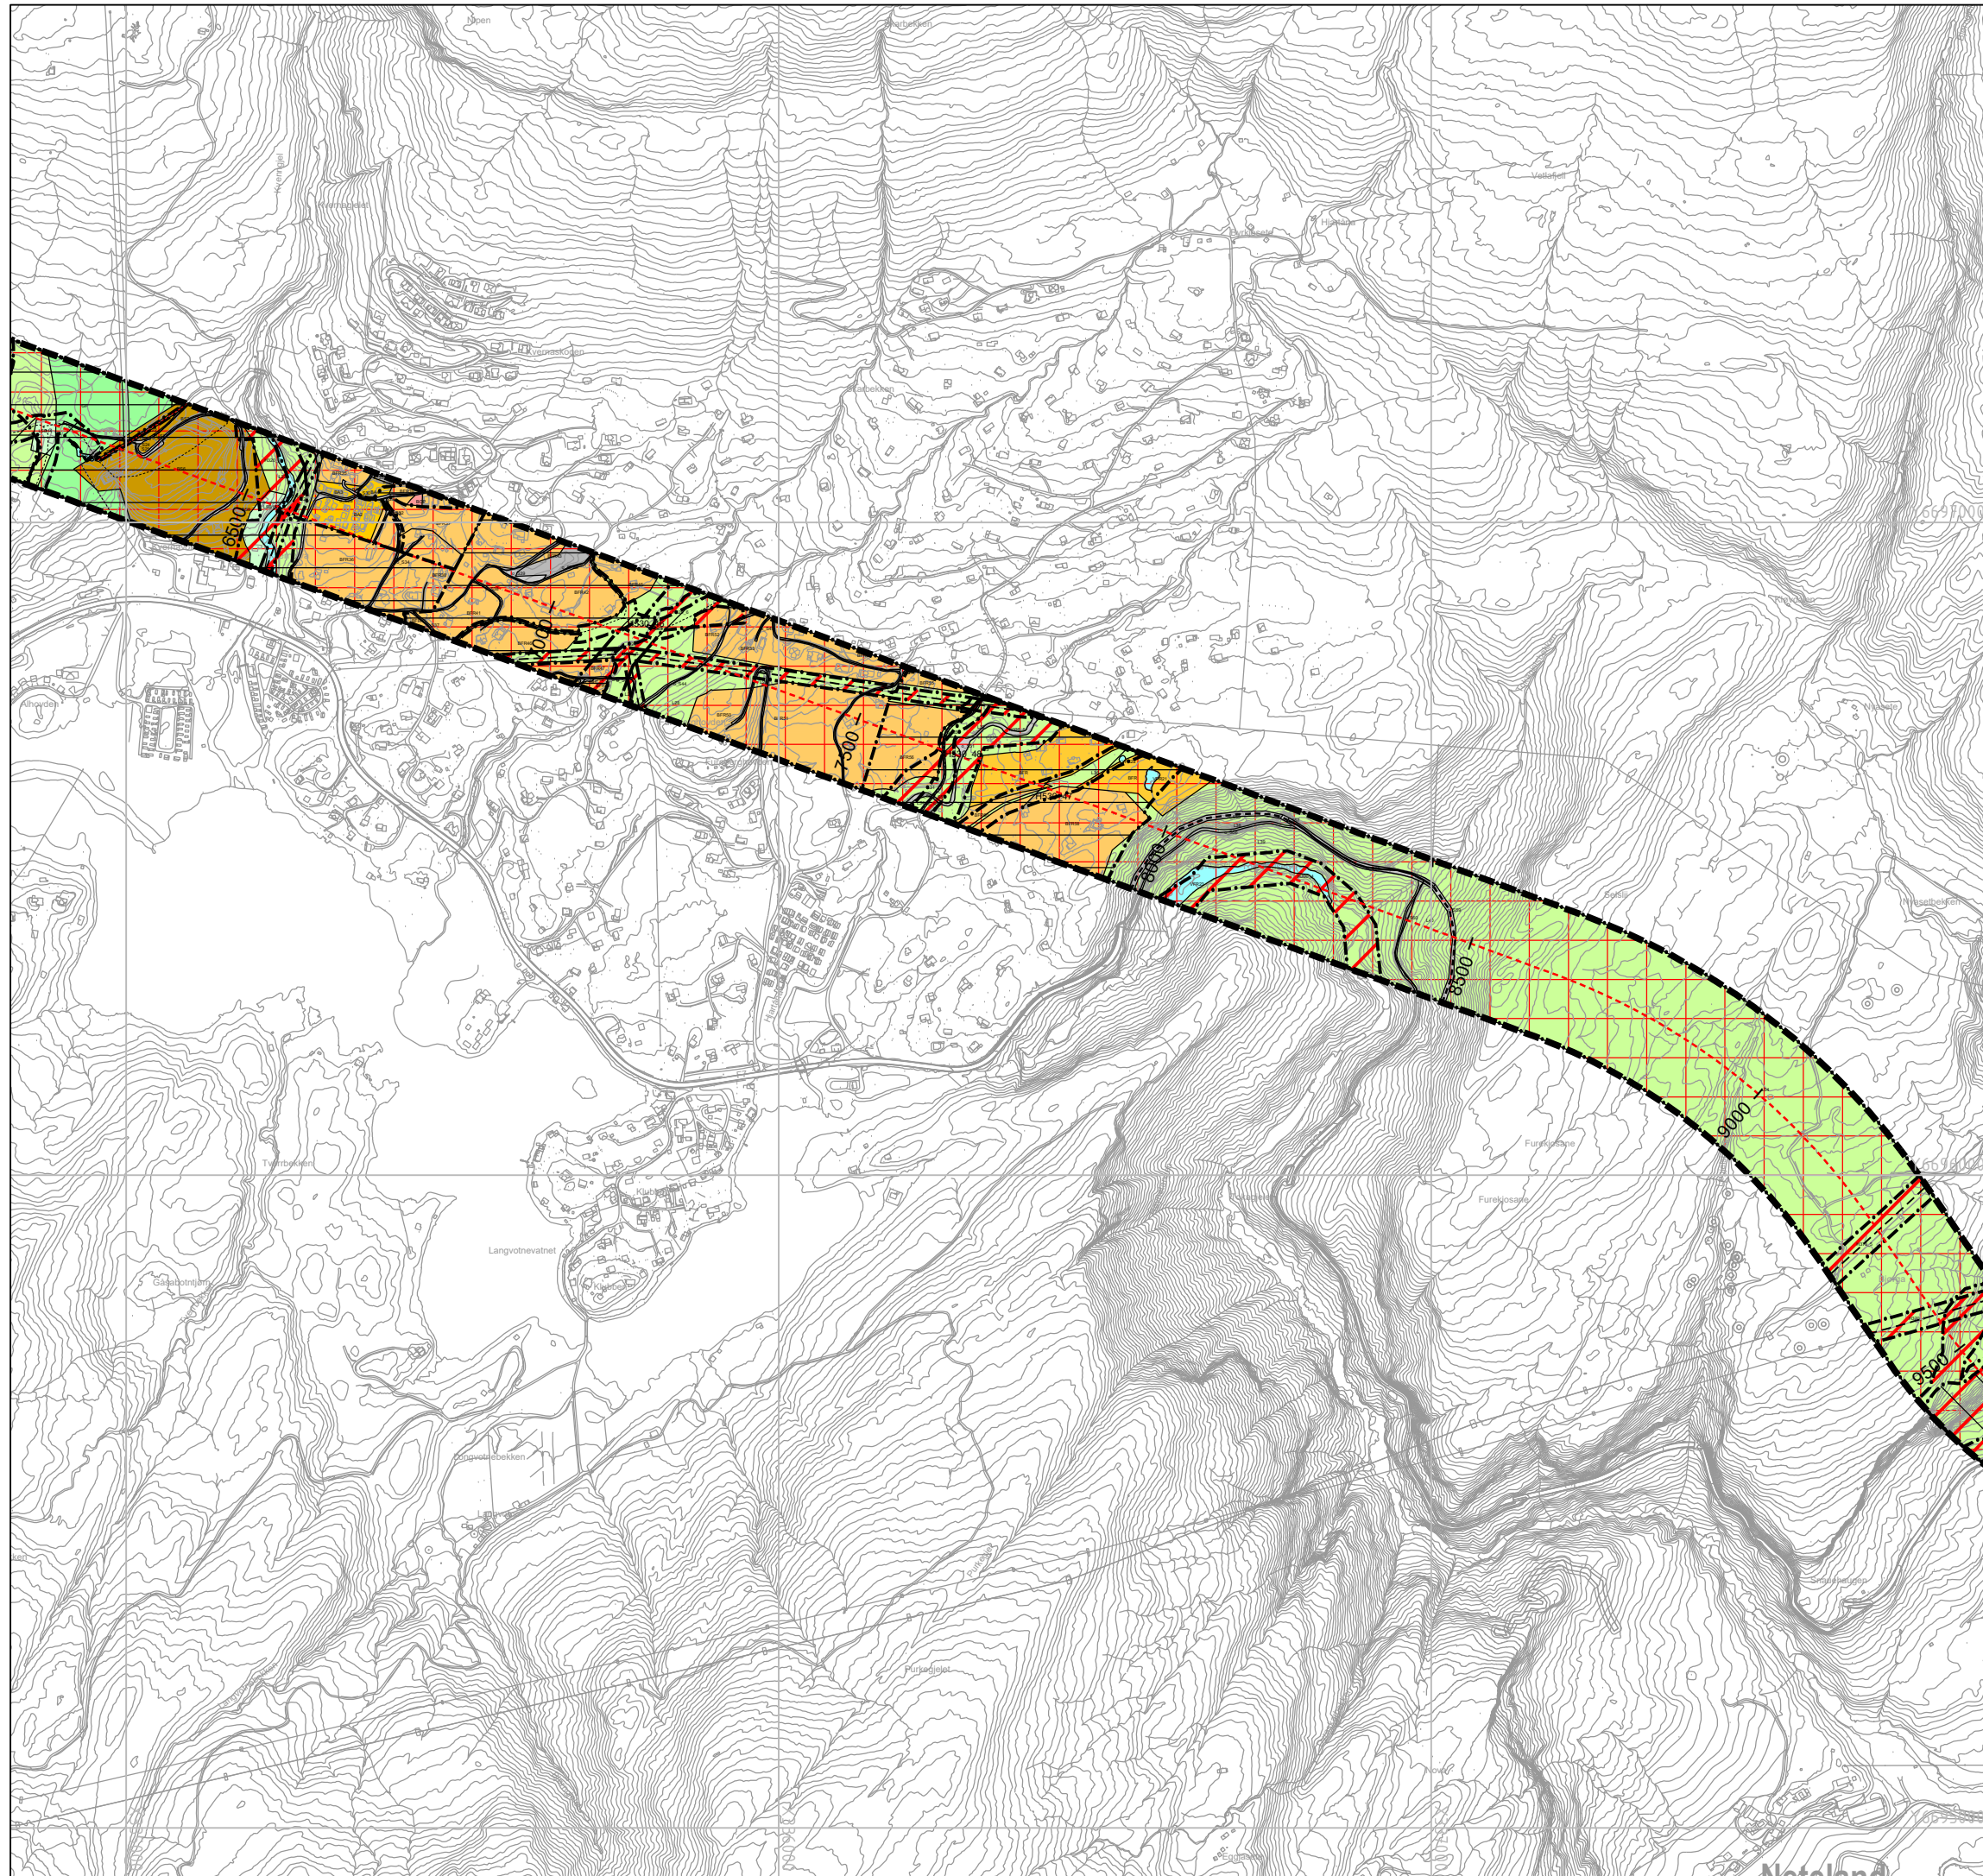



<