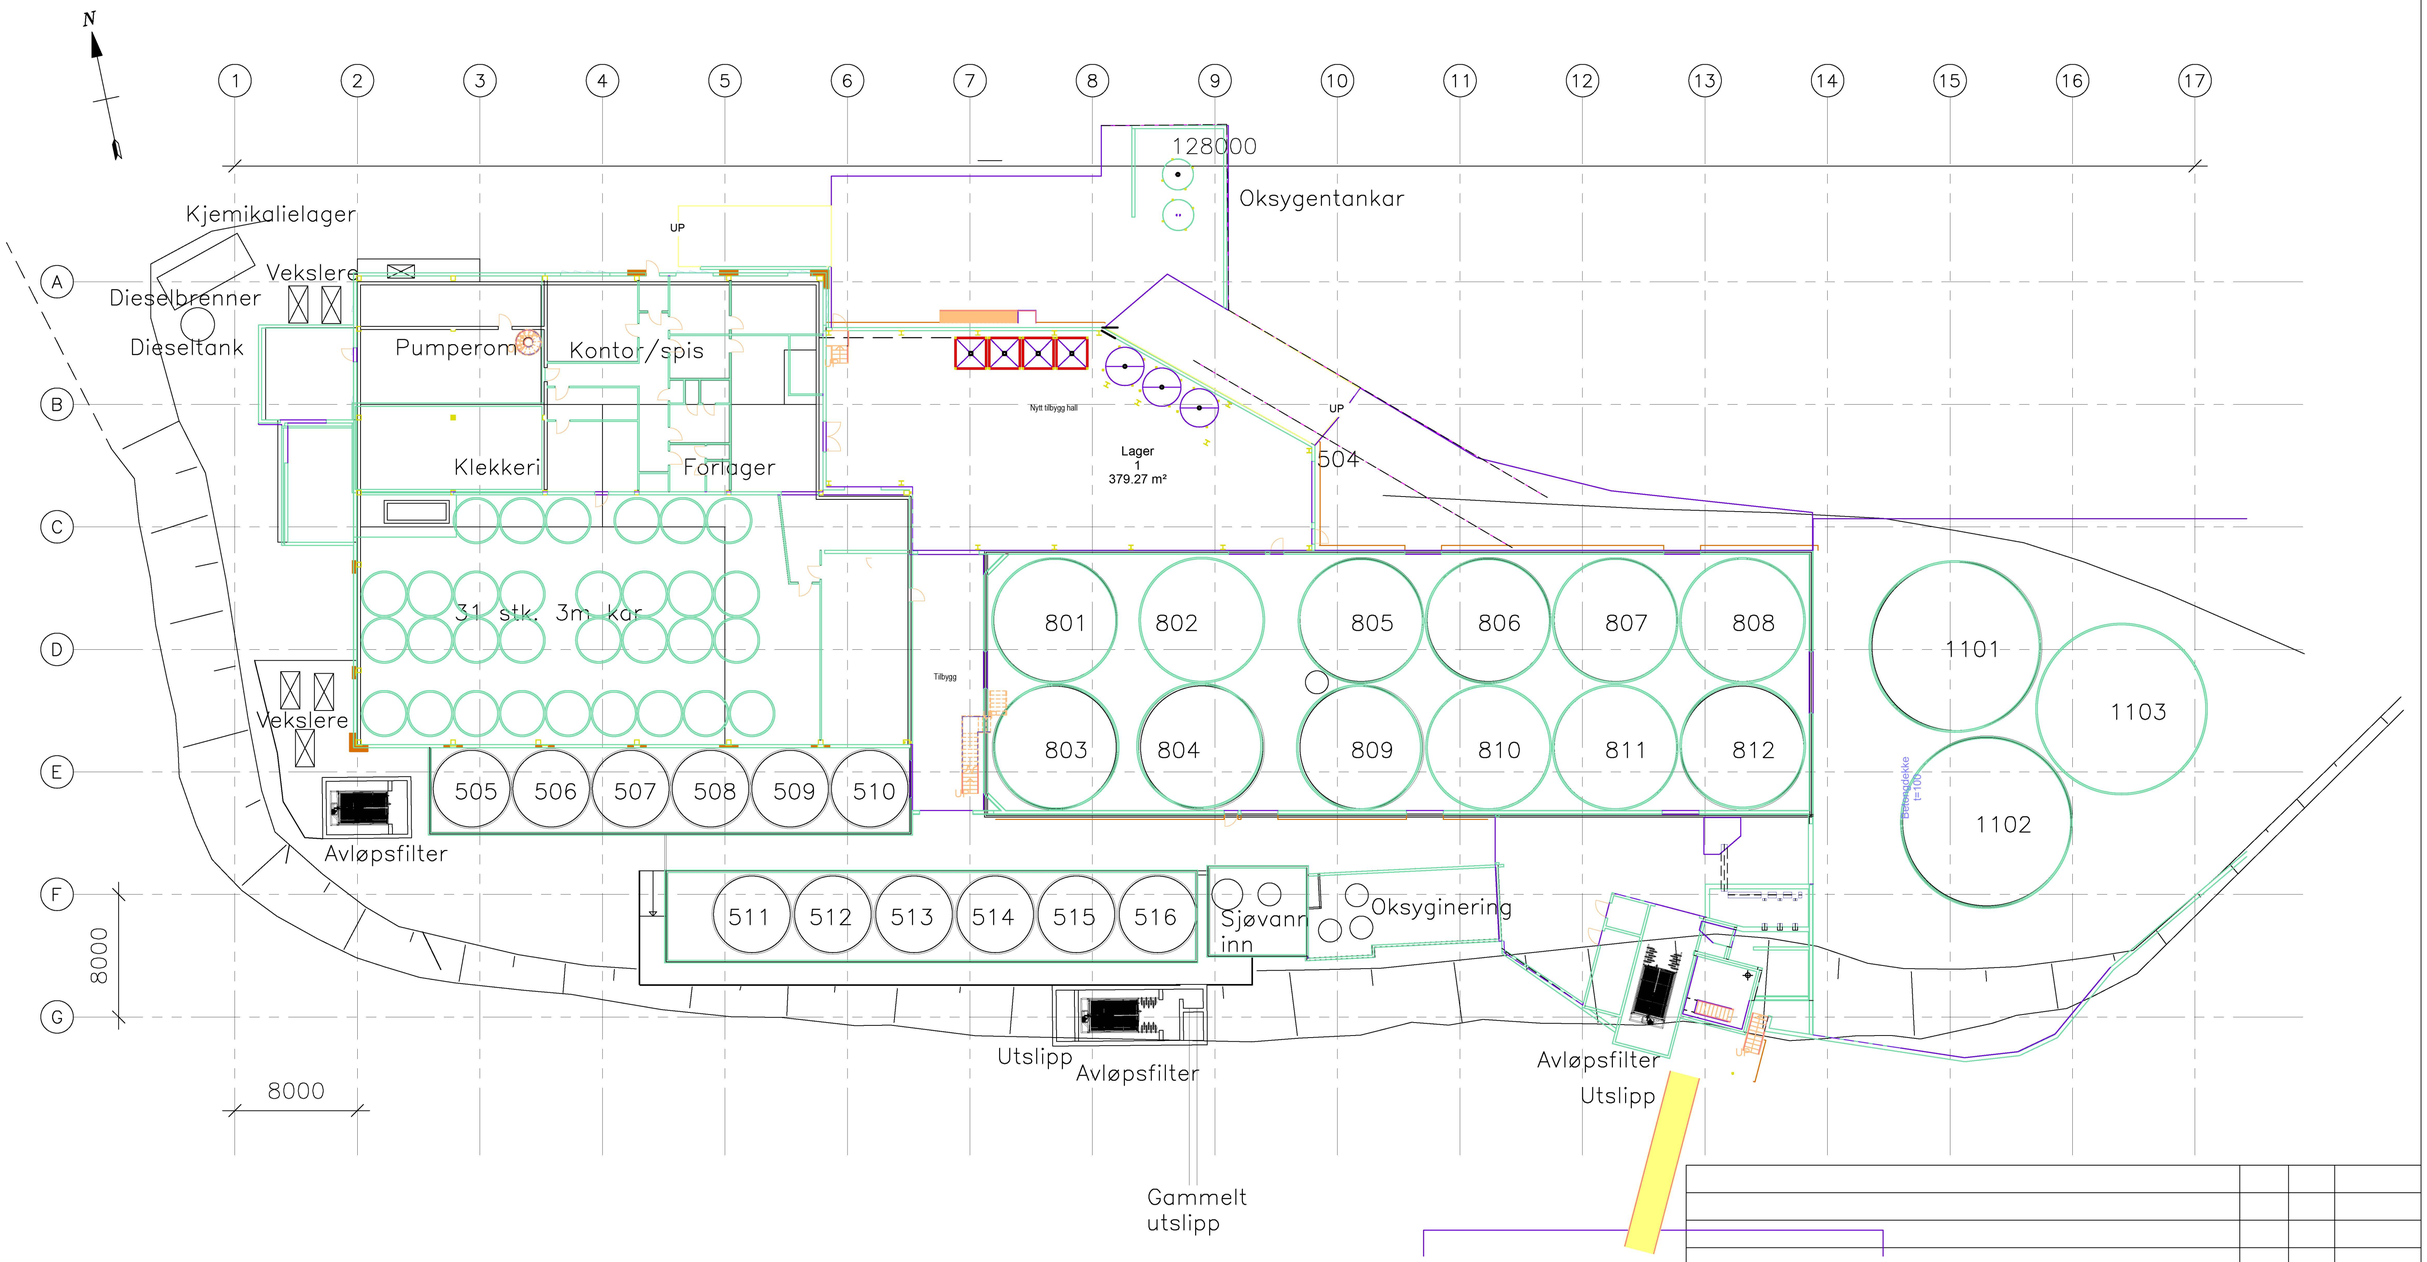

Revisjon	Målestokk	Nr.	Sign.	Dato
BJØLVE BRUK AS ÅLVIK	A3 1 : 400	Tegn.	IRY	
		Kontr.	BM	
UTSTYRSPLAN	Tegningsnr.			Revisjon
	1416–02			

Alsaker Fjordbruk AS
5694 ONARHEIM
Tlf.: 53 43 01 00
alsaker@fjordbruk.no
www.alsaker.no