

SØKNADSKART

Lokalitet:
YTRE SAMLEN


Lok. No.:
--


Søker:
LINGALAKS AS




AQUA KNOWLEDGE

A COMPANY IN THE MØRENOT GROUP

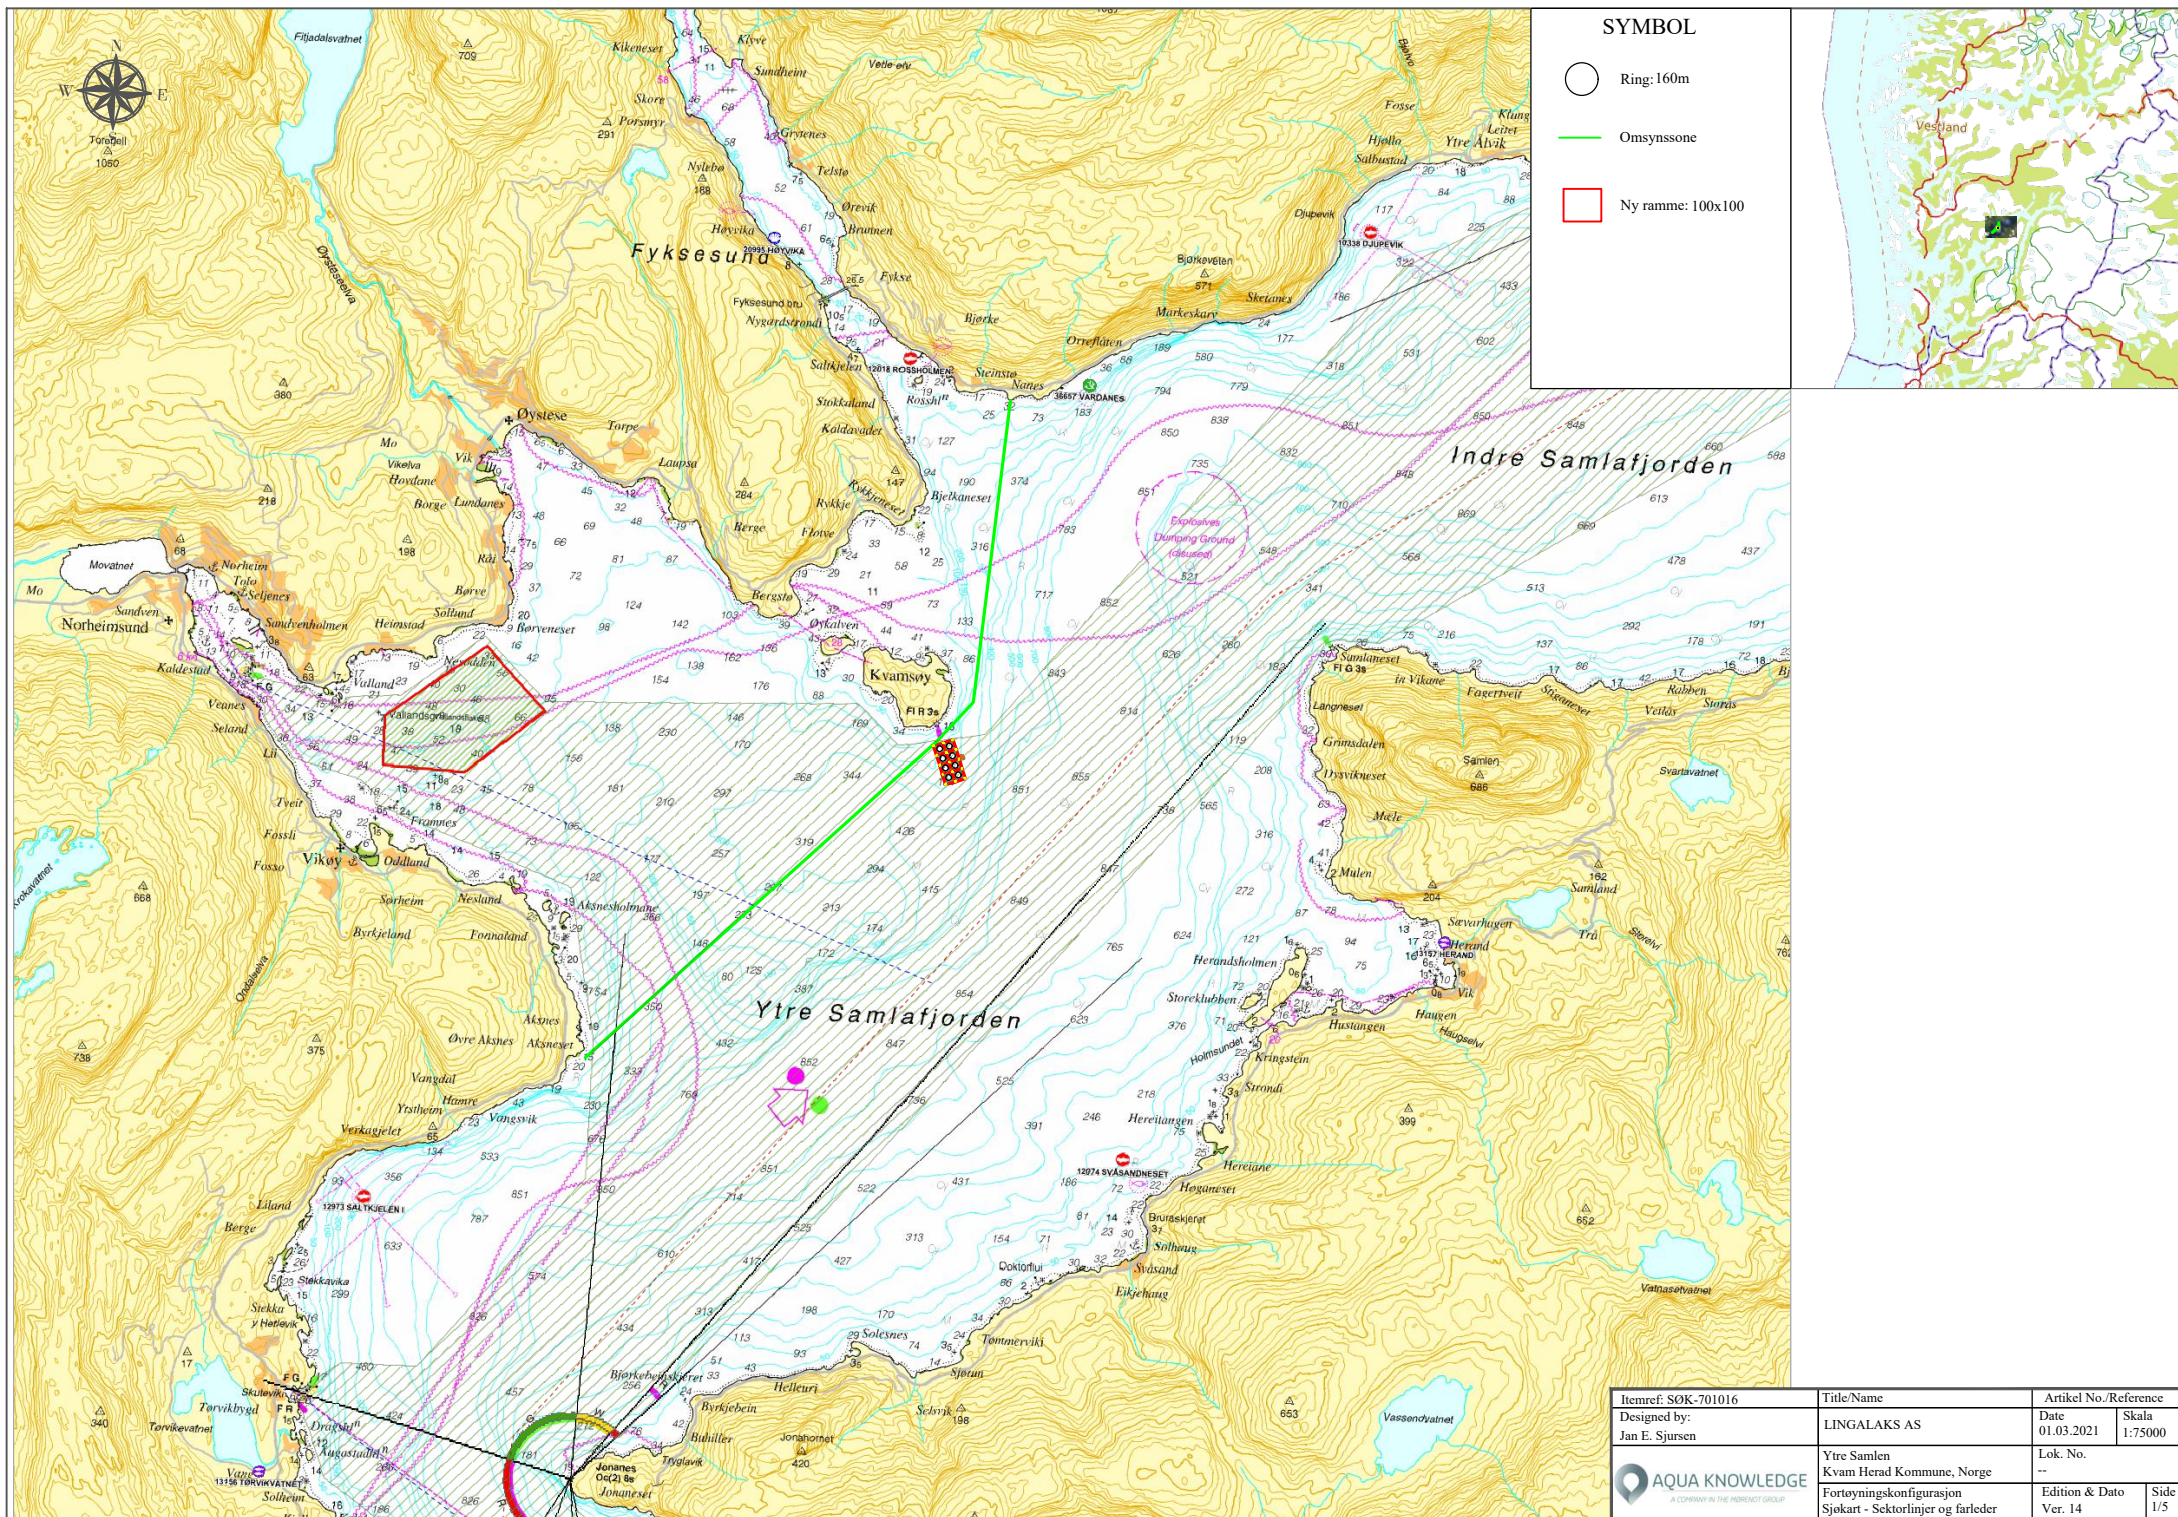

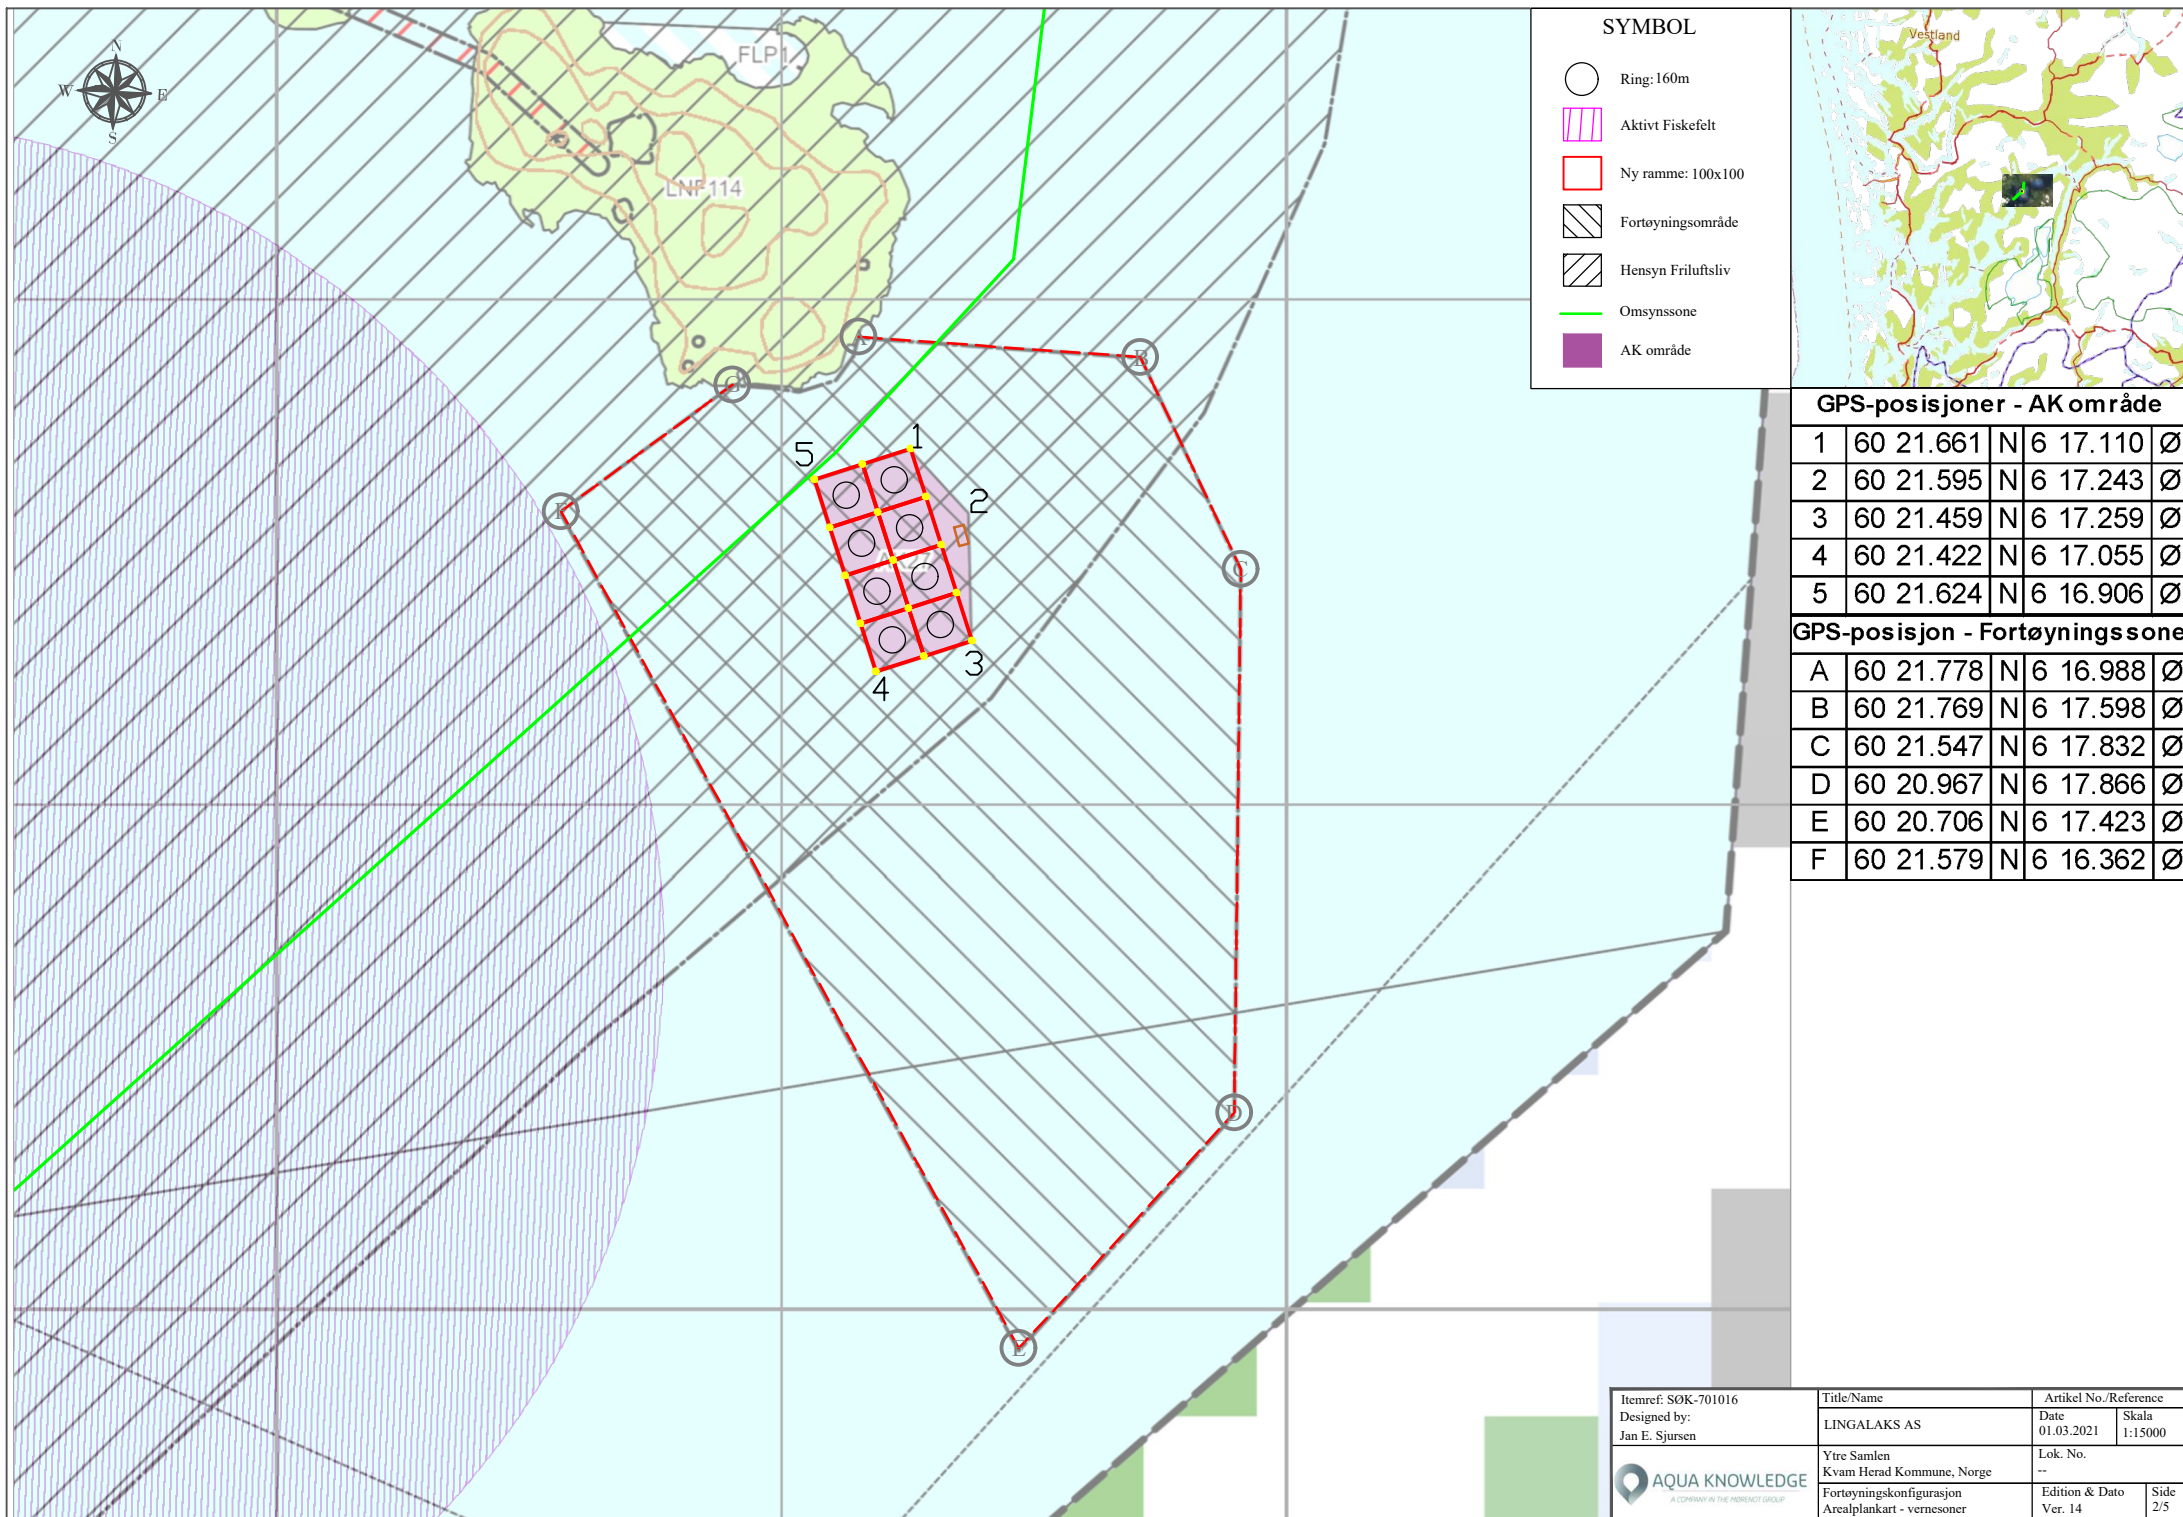

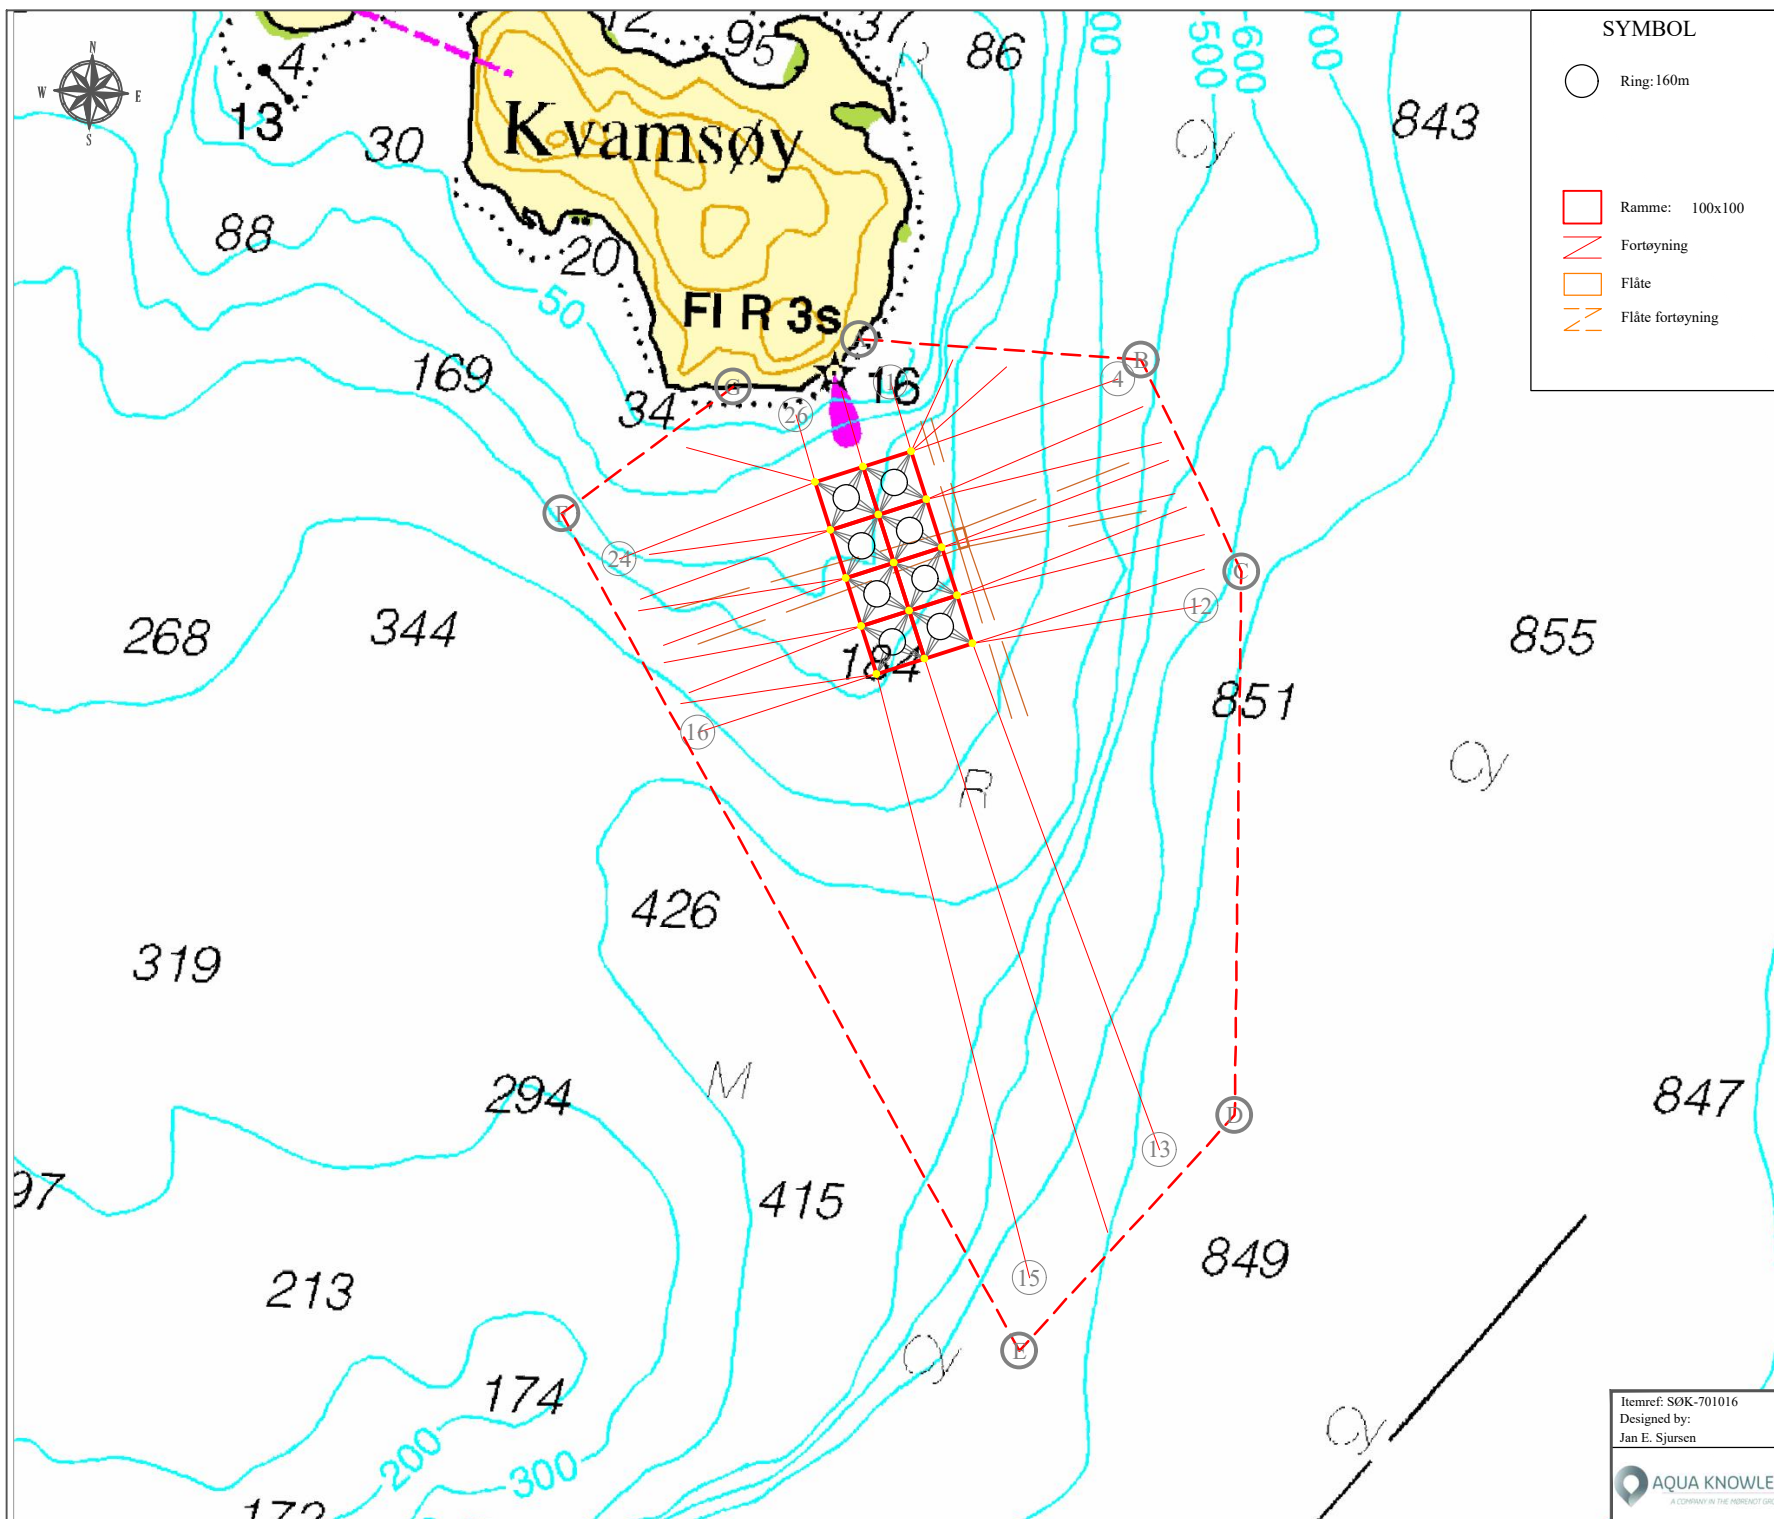

SYMBOL


○ Ring: 160m

□ Ramme: 100x100

▨ Fortøyning


□ Flåte

▨ Flåte fortøyning

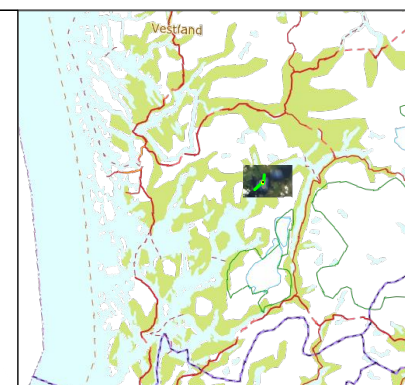

GPS-posisjoner - Fortøyning					
1	60 21.734	N 6 17.061	Ø		
4	60 21.747	N 6 17.550	Ø		
12	60 21.509	N 6 17.749	Ø		
13	60 20.926	N 6 17.707	Ø		
15	60 20.784	N 6 17.438	Ø		
16	60 21.352	N 6 16.676	Ø		
24	60 21.533	N 6 16.491	Ø		
26	60 21.695	N 6 16.859	Ø		
GPS-posisjoner - Rammeanlegg					
NV	60 21.624	N 6 16.906	Ø		
NØ	60 21.661	N 6 17.110	Ø		
SØ	60 21.459	N 6 17.259	Ø		
SV	60 21.422	N 6 17.055	Ø		
MA	60 21.541	N 6 17.083	Ø		
GPS-posisjon - Flåte					
MF	60 21.571	N 6 17.227	Ø		


Itemref: SØK-701016 Designed by: Jan E. Sjursen	Title/Name		Artikel No./Reference	
	LINGALAKS AS		Date 01.03.2021	Skala 1:15000
 AQUA KNOWLEDGE A COMPANY IN THE HANSEN GROUP	Ytre Samlen Kvam Herad Kommune, Norge		Lok. No. --	
	Fortøyningskonfigurasjon Anleggsskisse		Edition & Dato Ver. 14	Side 3/5

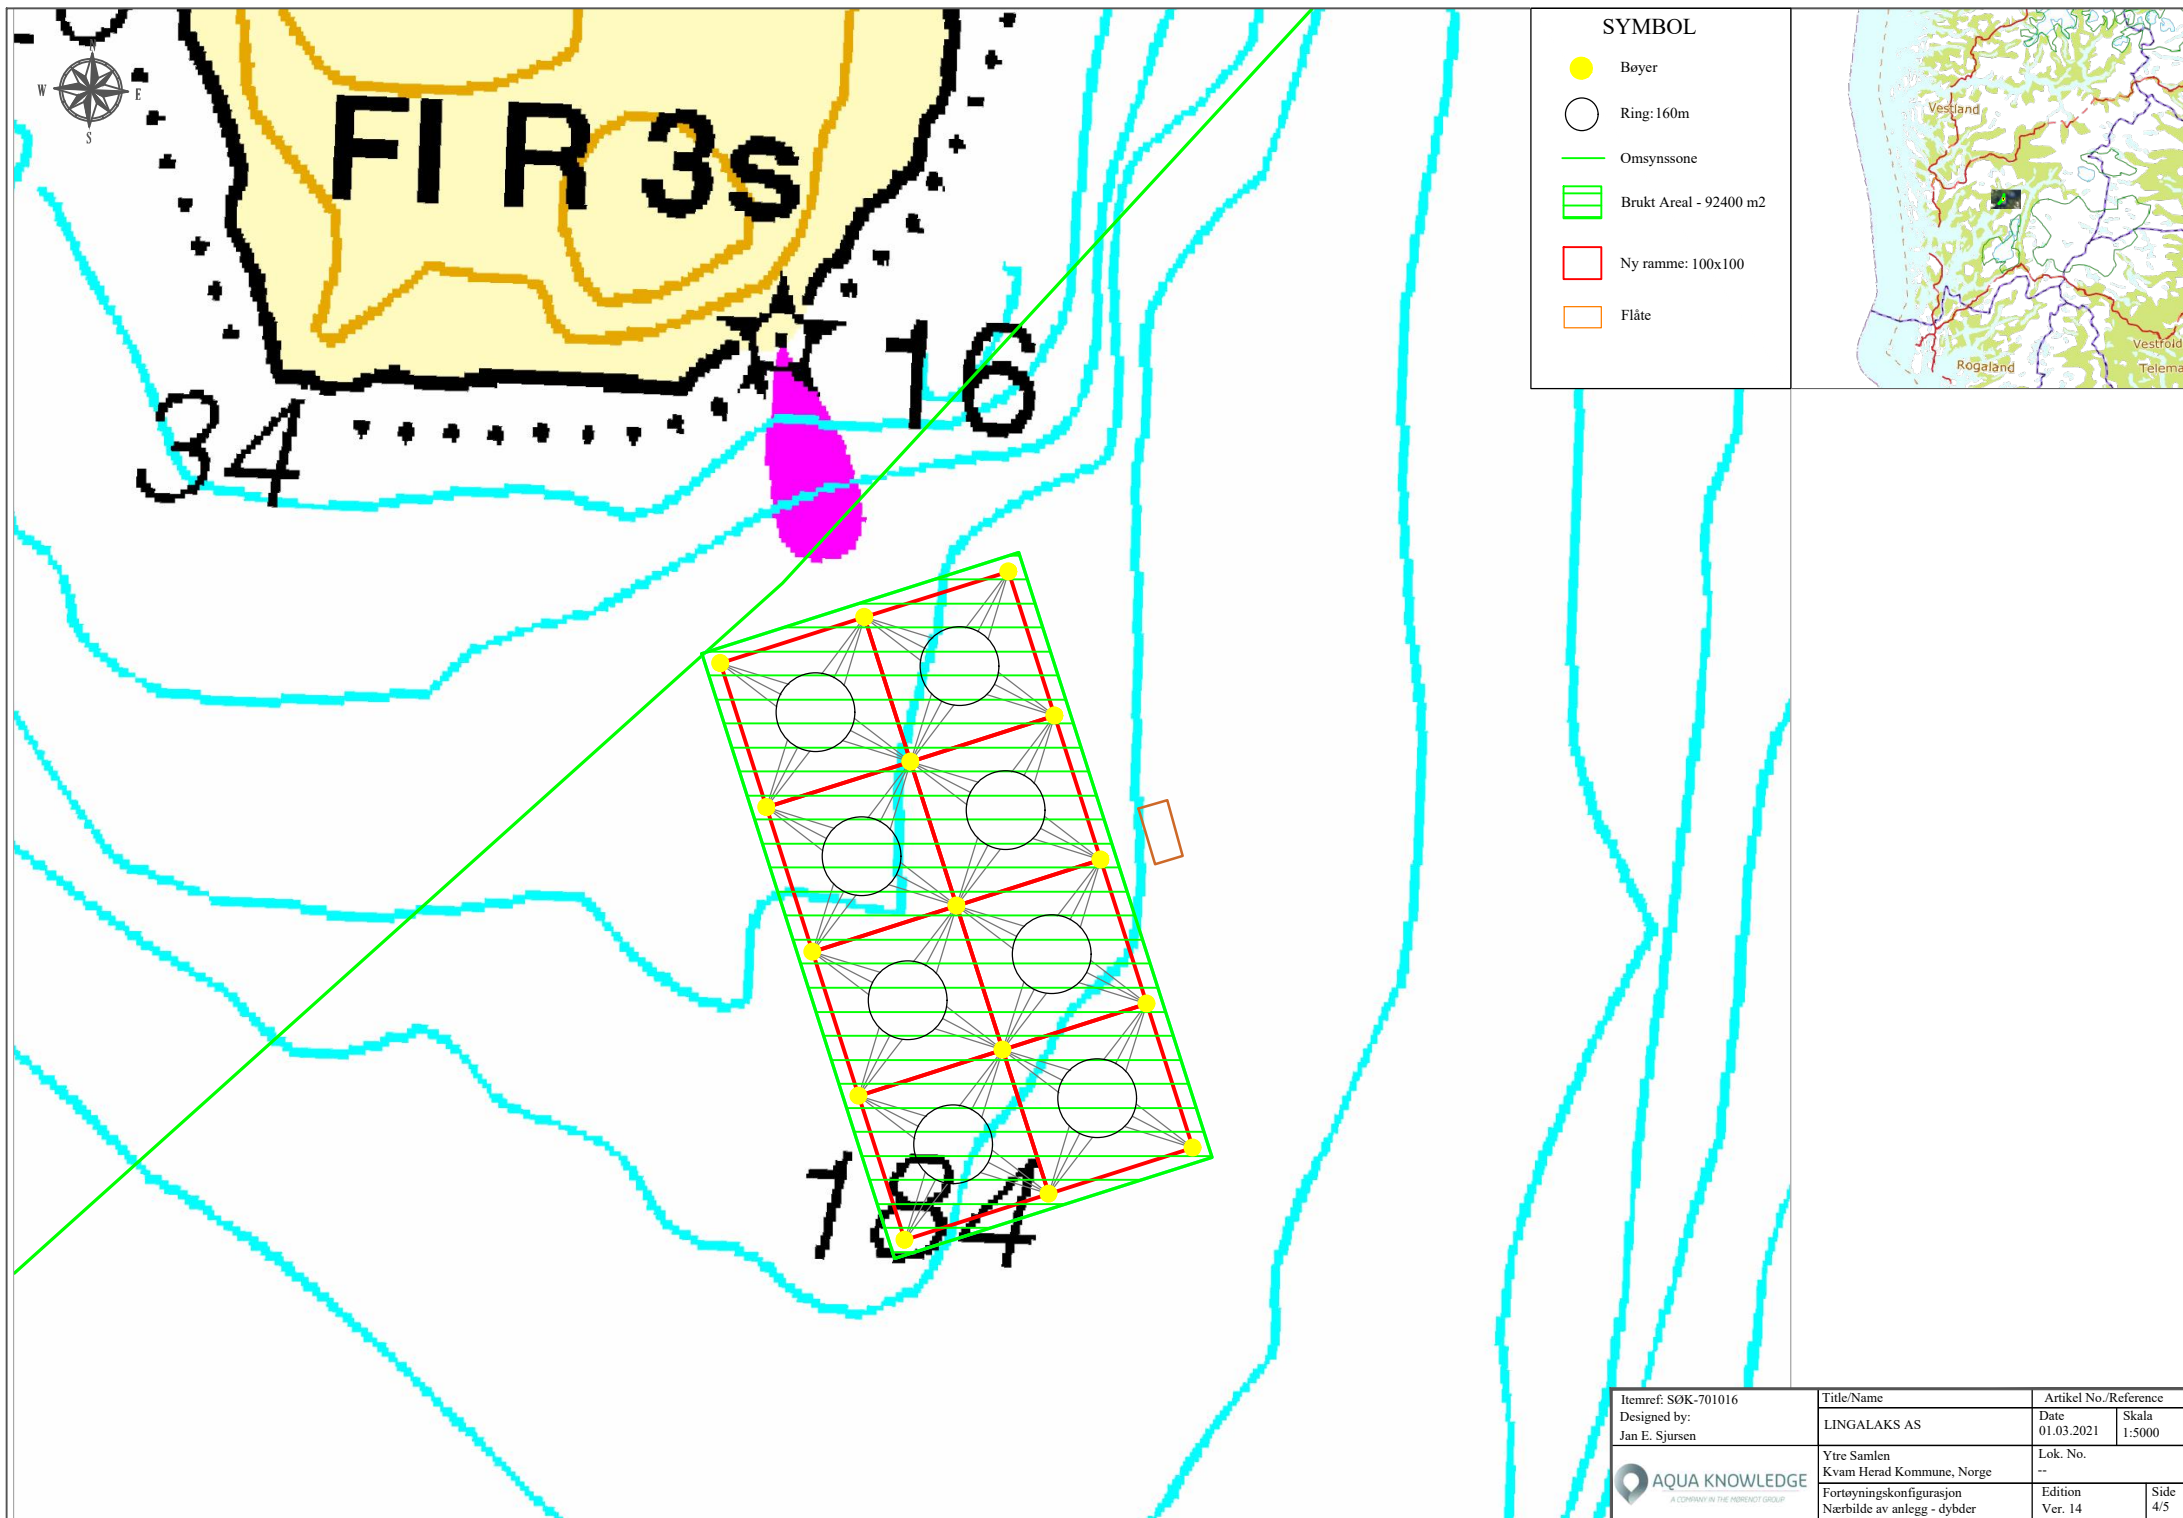

SYMBOL	
	Bøyer
	Ring: 160m
	Omsynssone
	Brukt Areal - 92400 m2
	Ny ramme: 100x100
	Flåte




Itemref: SØK-701016 Designed by: Jan E. Sjursen	Title/Name		Artikel No./Reference	
	LINGALAKS AS		Date 01.03.2021	Skala 1:5000
 AQUA KNOWLEDGE A COMPANY IN THE HØRSNØY GROUP	Ytre Samlen Kvam Herad Kommune, Norge		Lok. No. --	
	Fortøyningskonfigurasjon Nærbilde av anlegg - dybder		Edition Ver. 14	Side 4/5

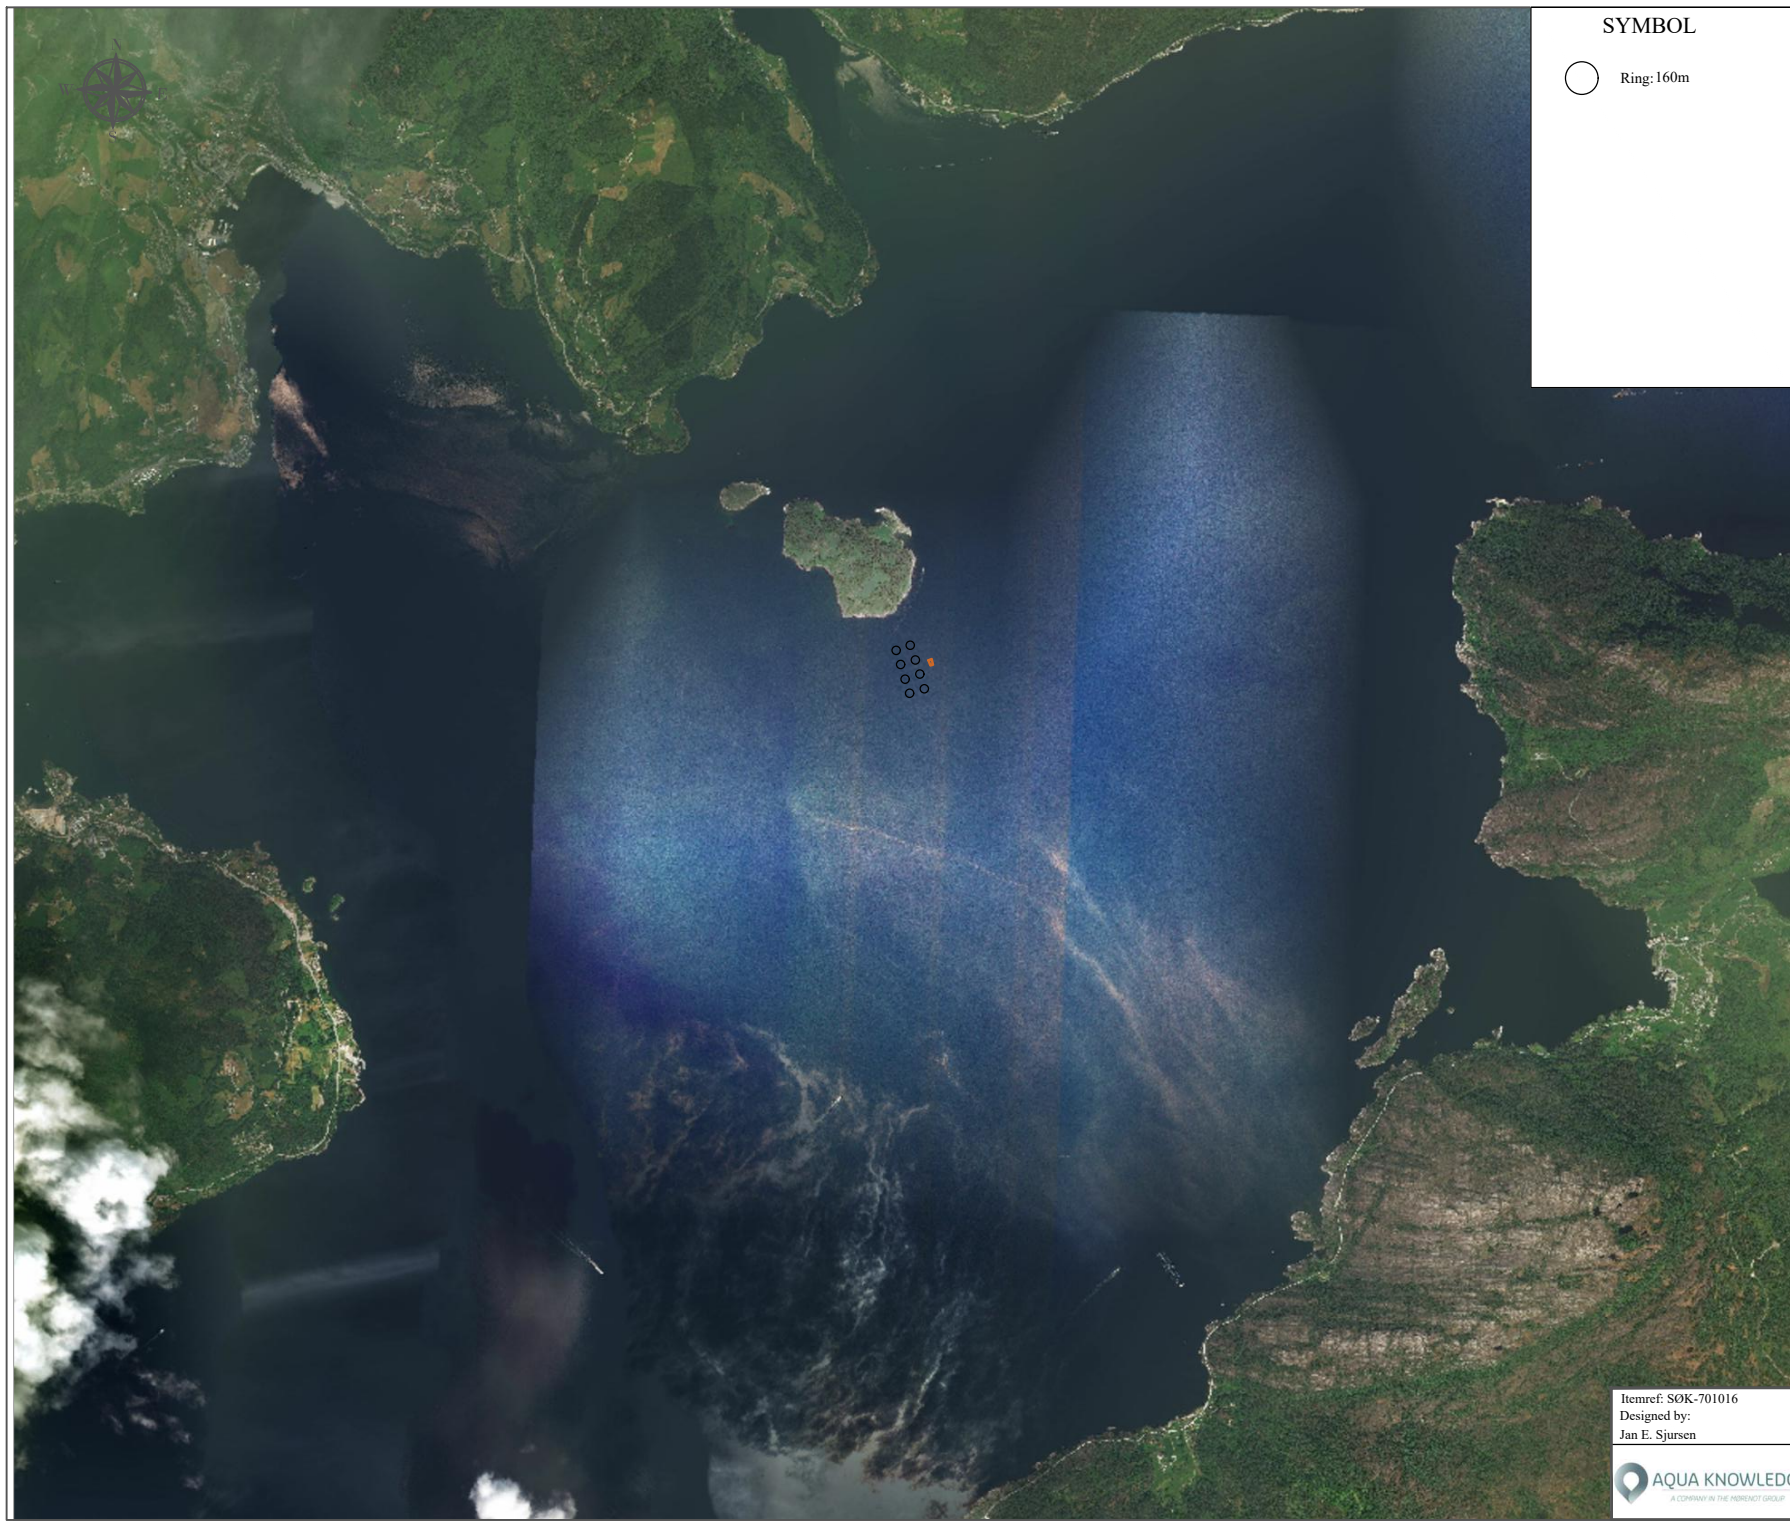

SYMBOL

○ Ring: 160m

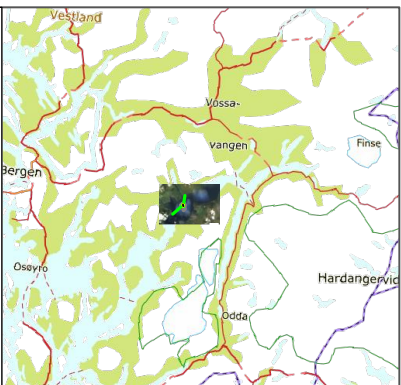

Itemref: SØK-701016 Designed by: Jan E. Sjursen	Title/Name	Artikel No./Reference		
	LINGALAKS AS	Date 01.03.2021	Skala 1:25000	
 AQUA KNOWLEDGE A COMPANY IN THE PARRENCT GROUP	Ytre Samlen Kvam Herad Kommune, Norge	Lok. No. --		
	Fortøyningskonfigurasjon Oversiktsbilde med flytekrage og flåte	Edition & Dato Ver. 14		Side 5/5