


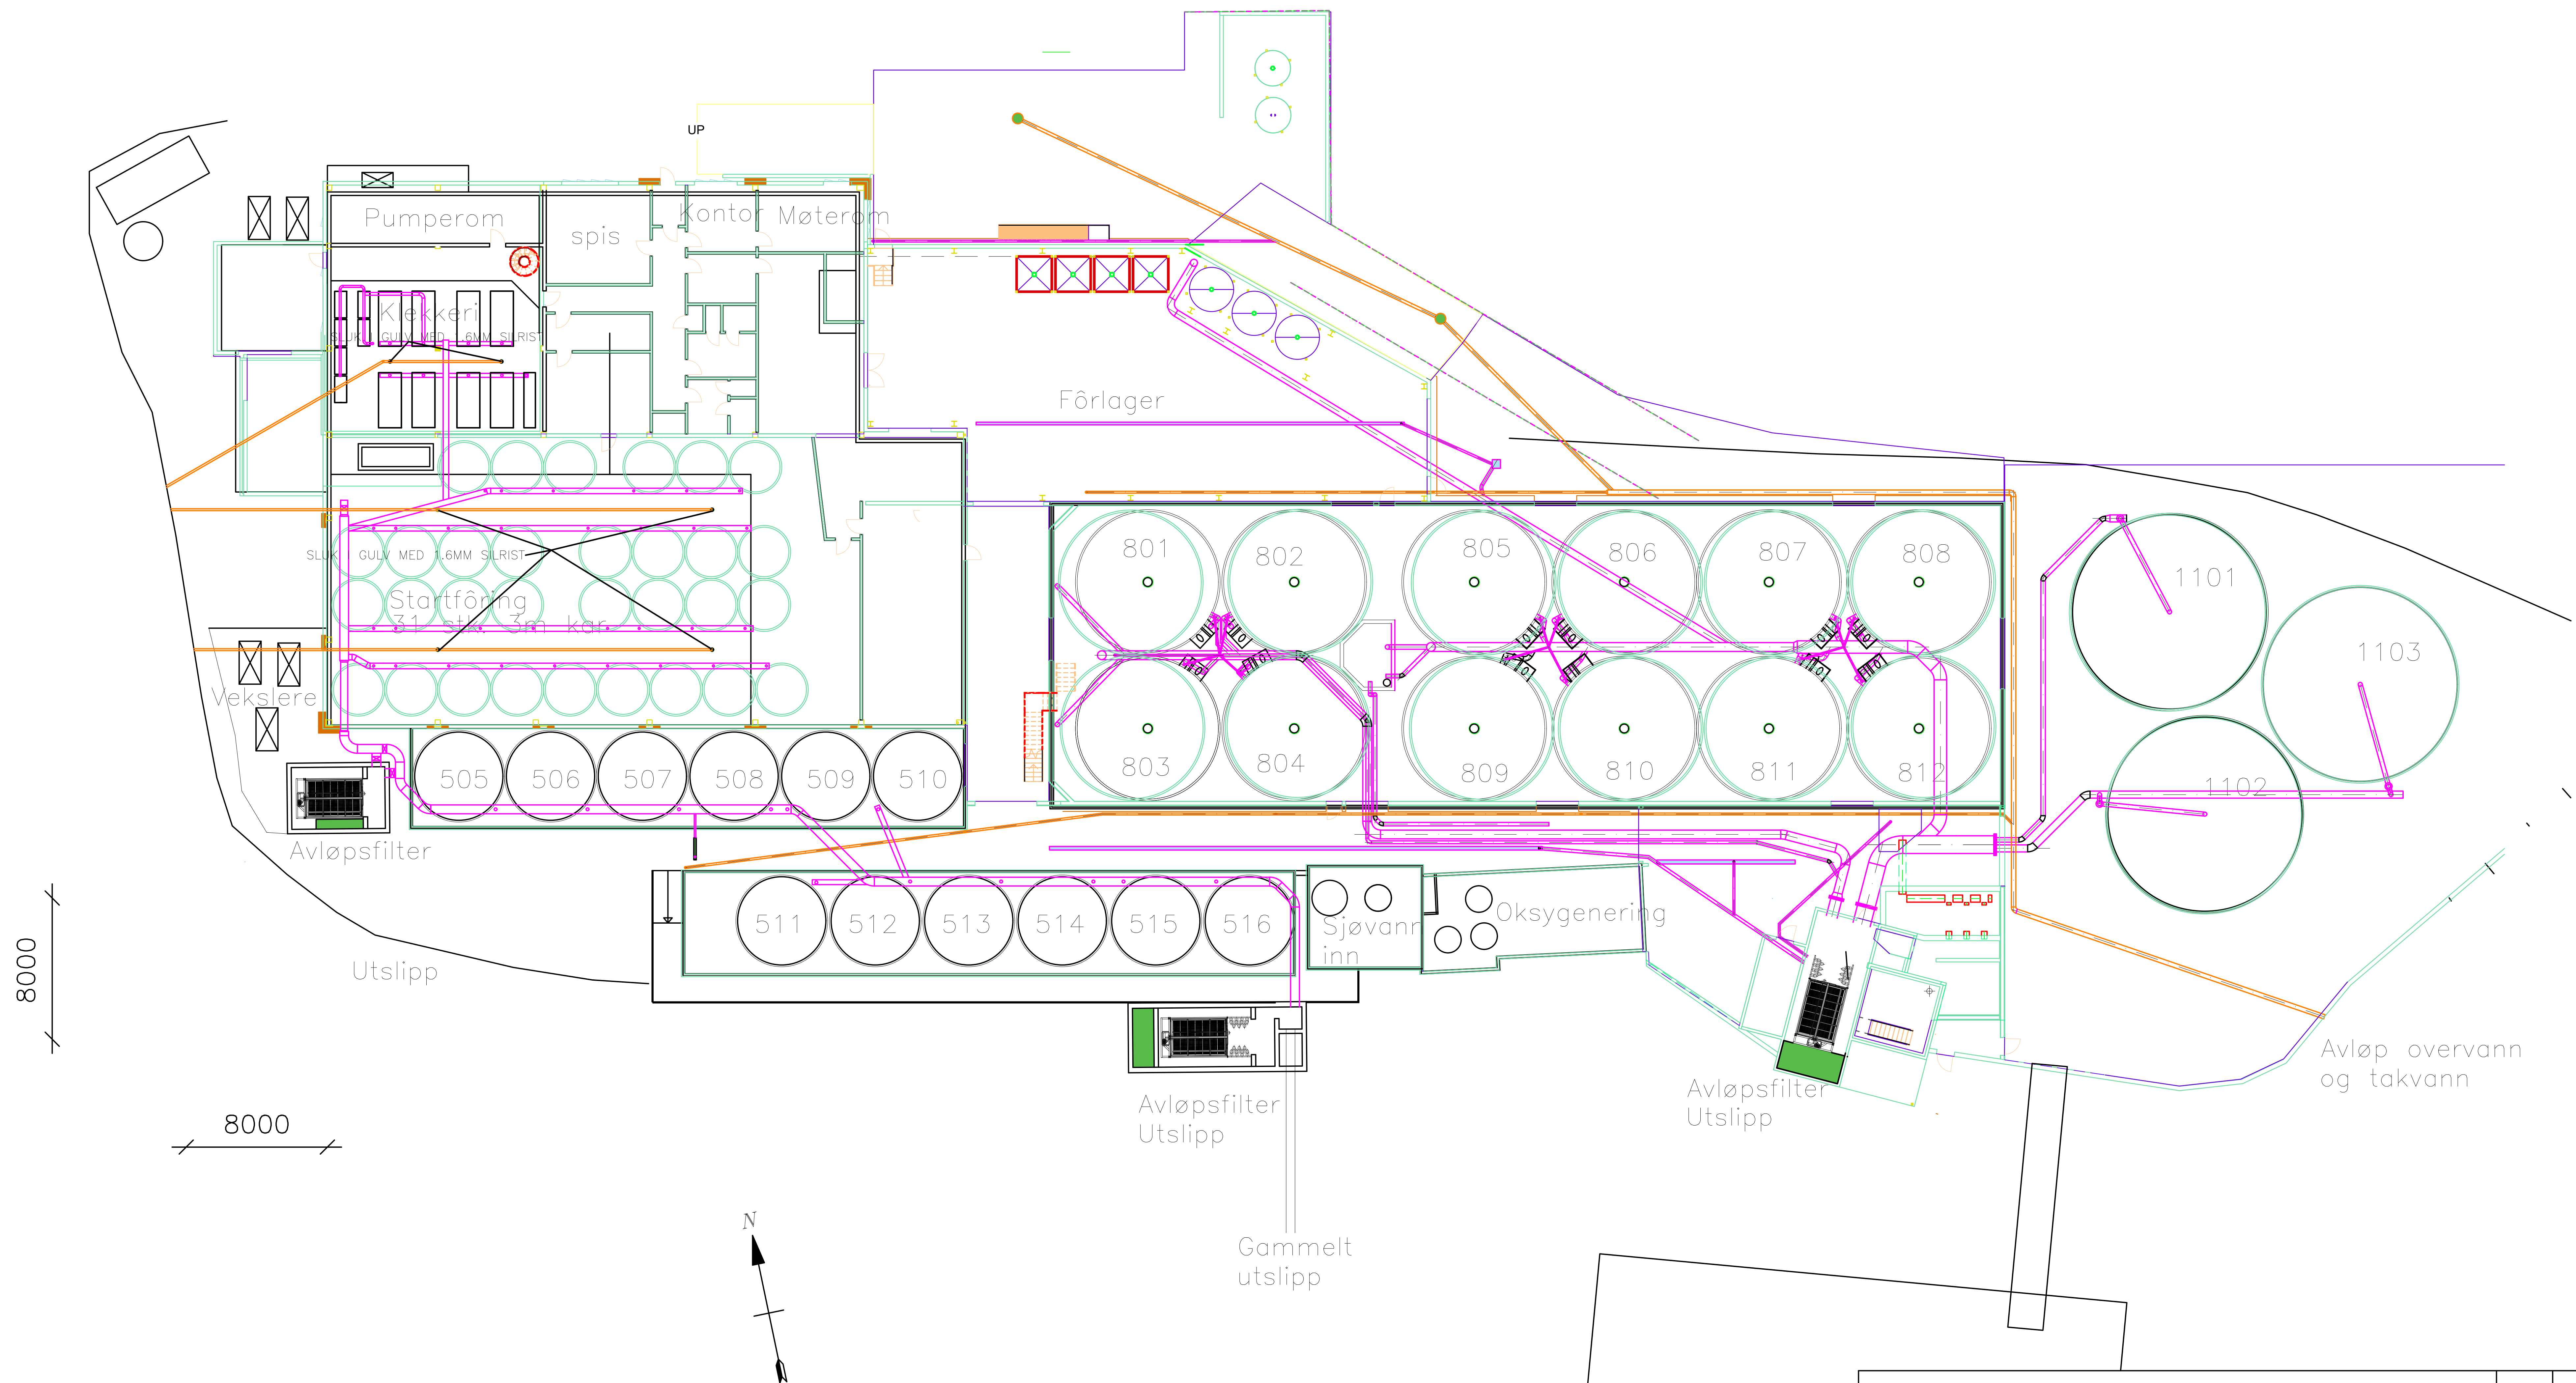

Revisjon		Målestokk	Nr.	Sign.
BJØLVE BRUK AS ÅLVIK		A3 1 : 400	Tegn.	ILI
			Kontr.	BM
Planteikning avløp		Tegningsnr.		Revisjon
		1416-52		
		Alsaker Fjordbruk AS 5694 ONARHEIM Tlf.: 53 43 01 00 alsaker@fjordbruk.no www.alsaker.no		