

SØKNADSKART

Lokalitet:
TVEITNES


Lok. No.:
30717


Søker:
LINGALAKS AS



AQUA KNOWLEDGE

A COMPANY IN THE MØRENOT GROUP

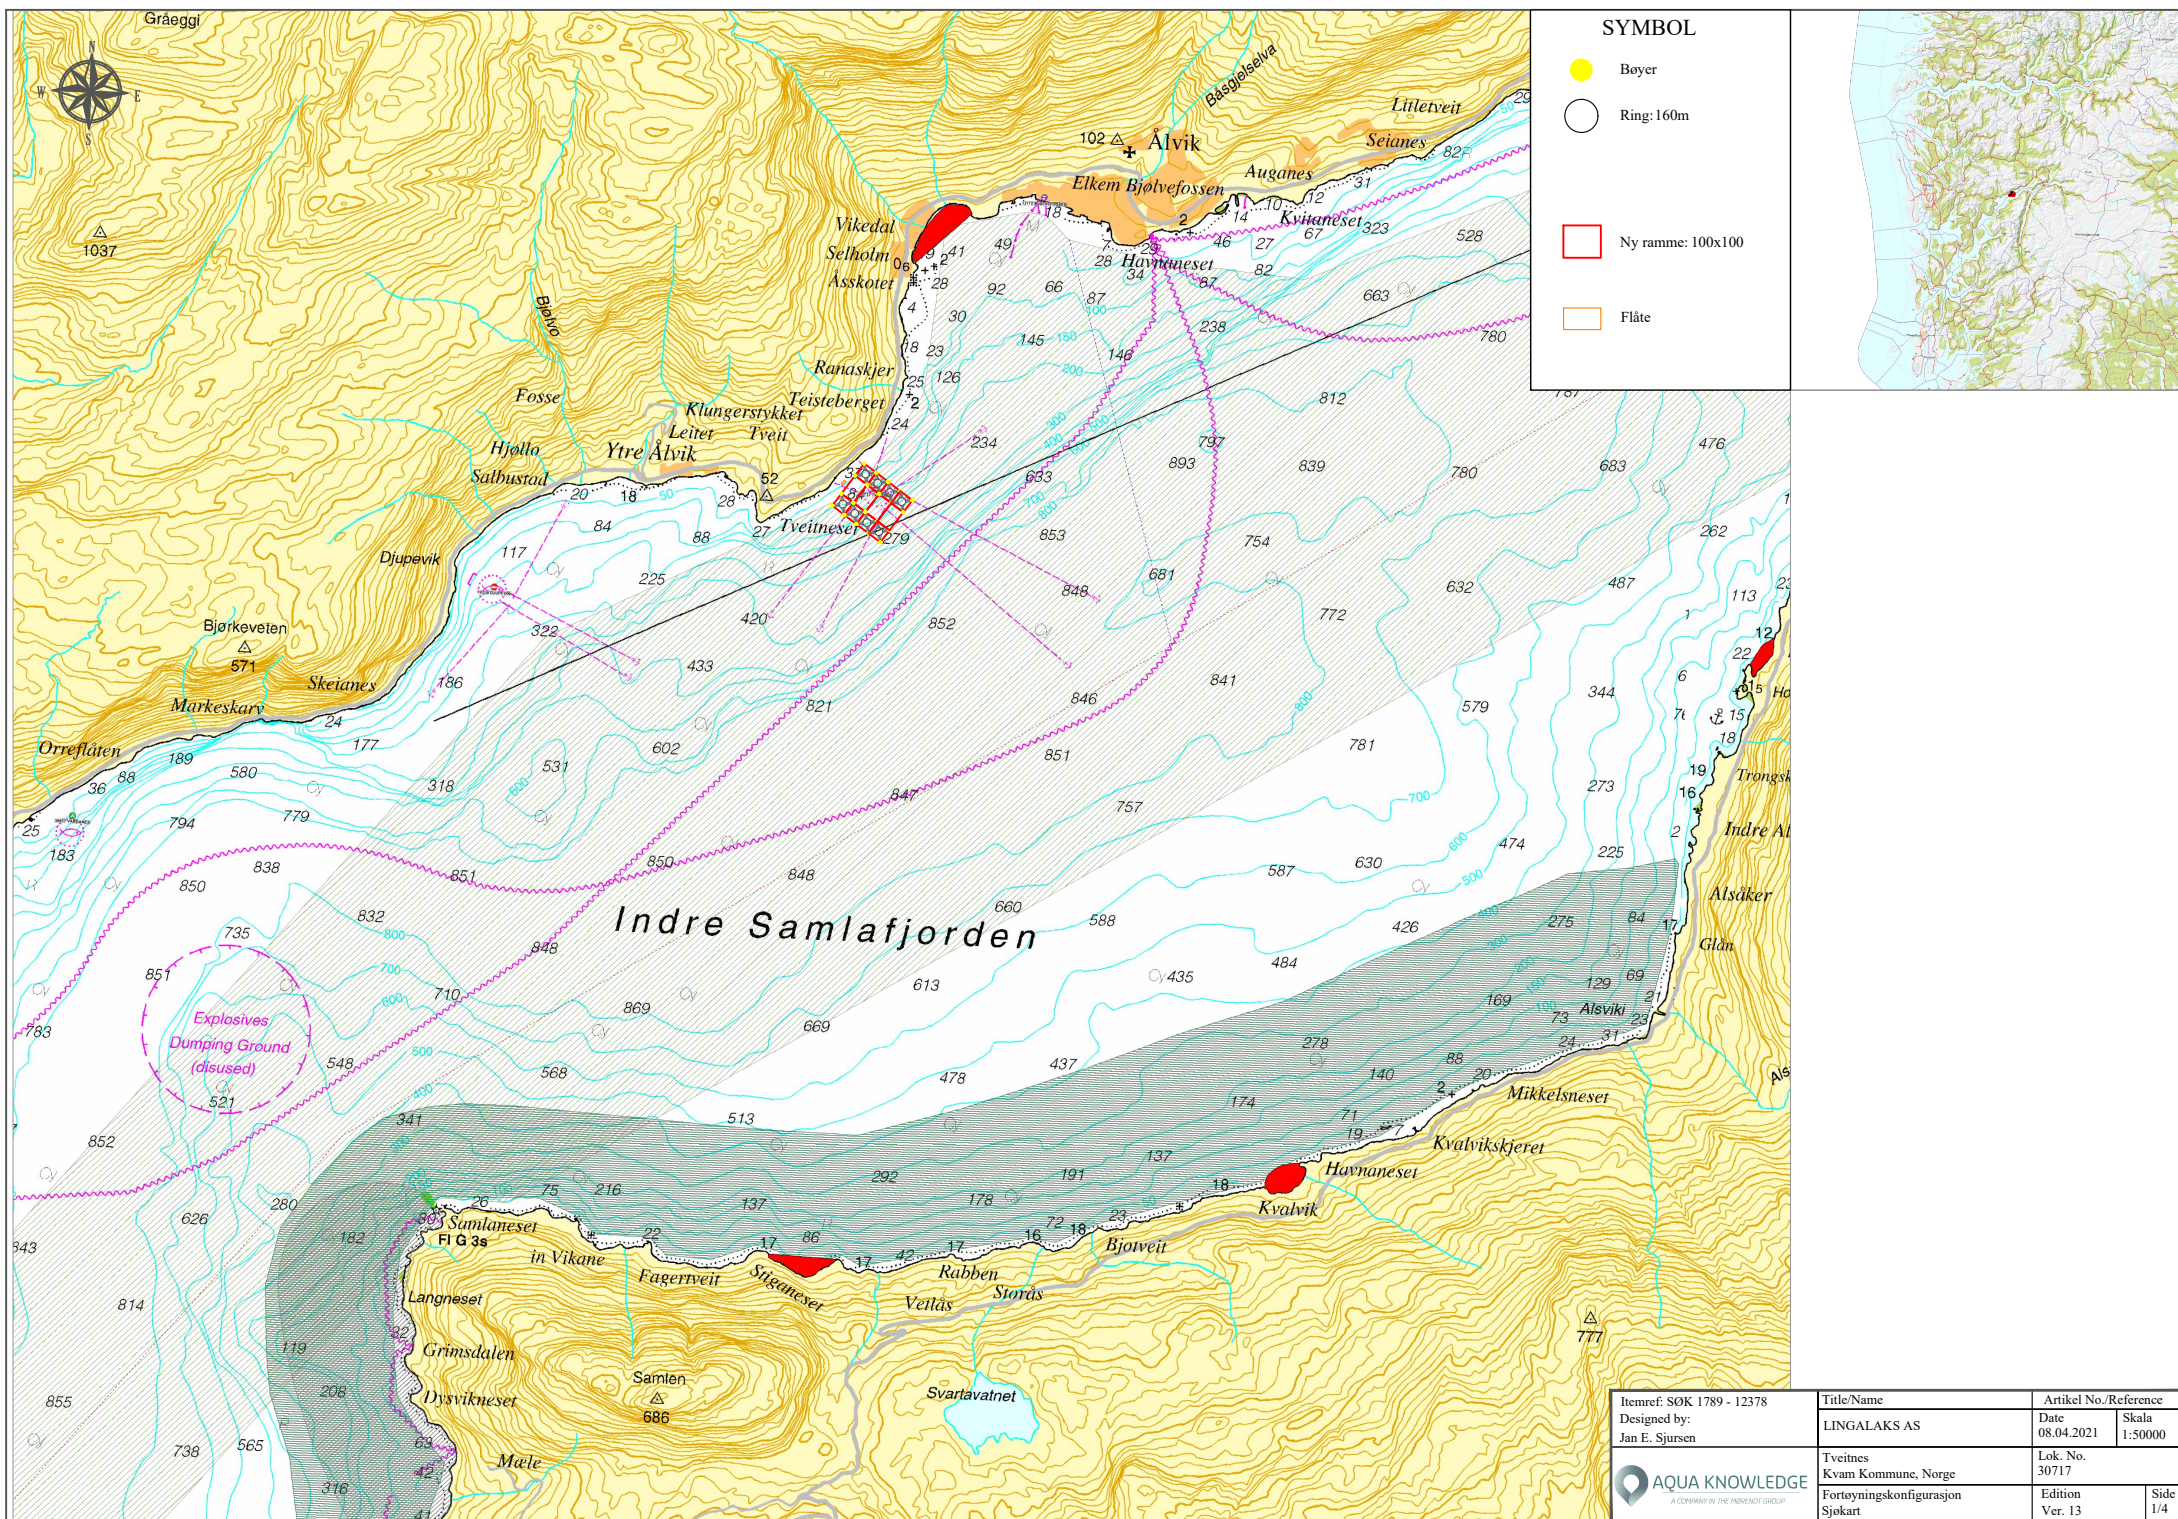

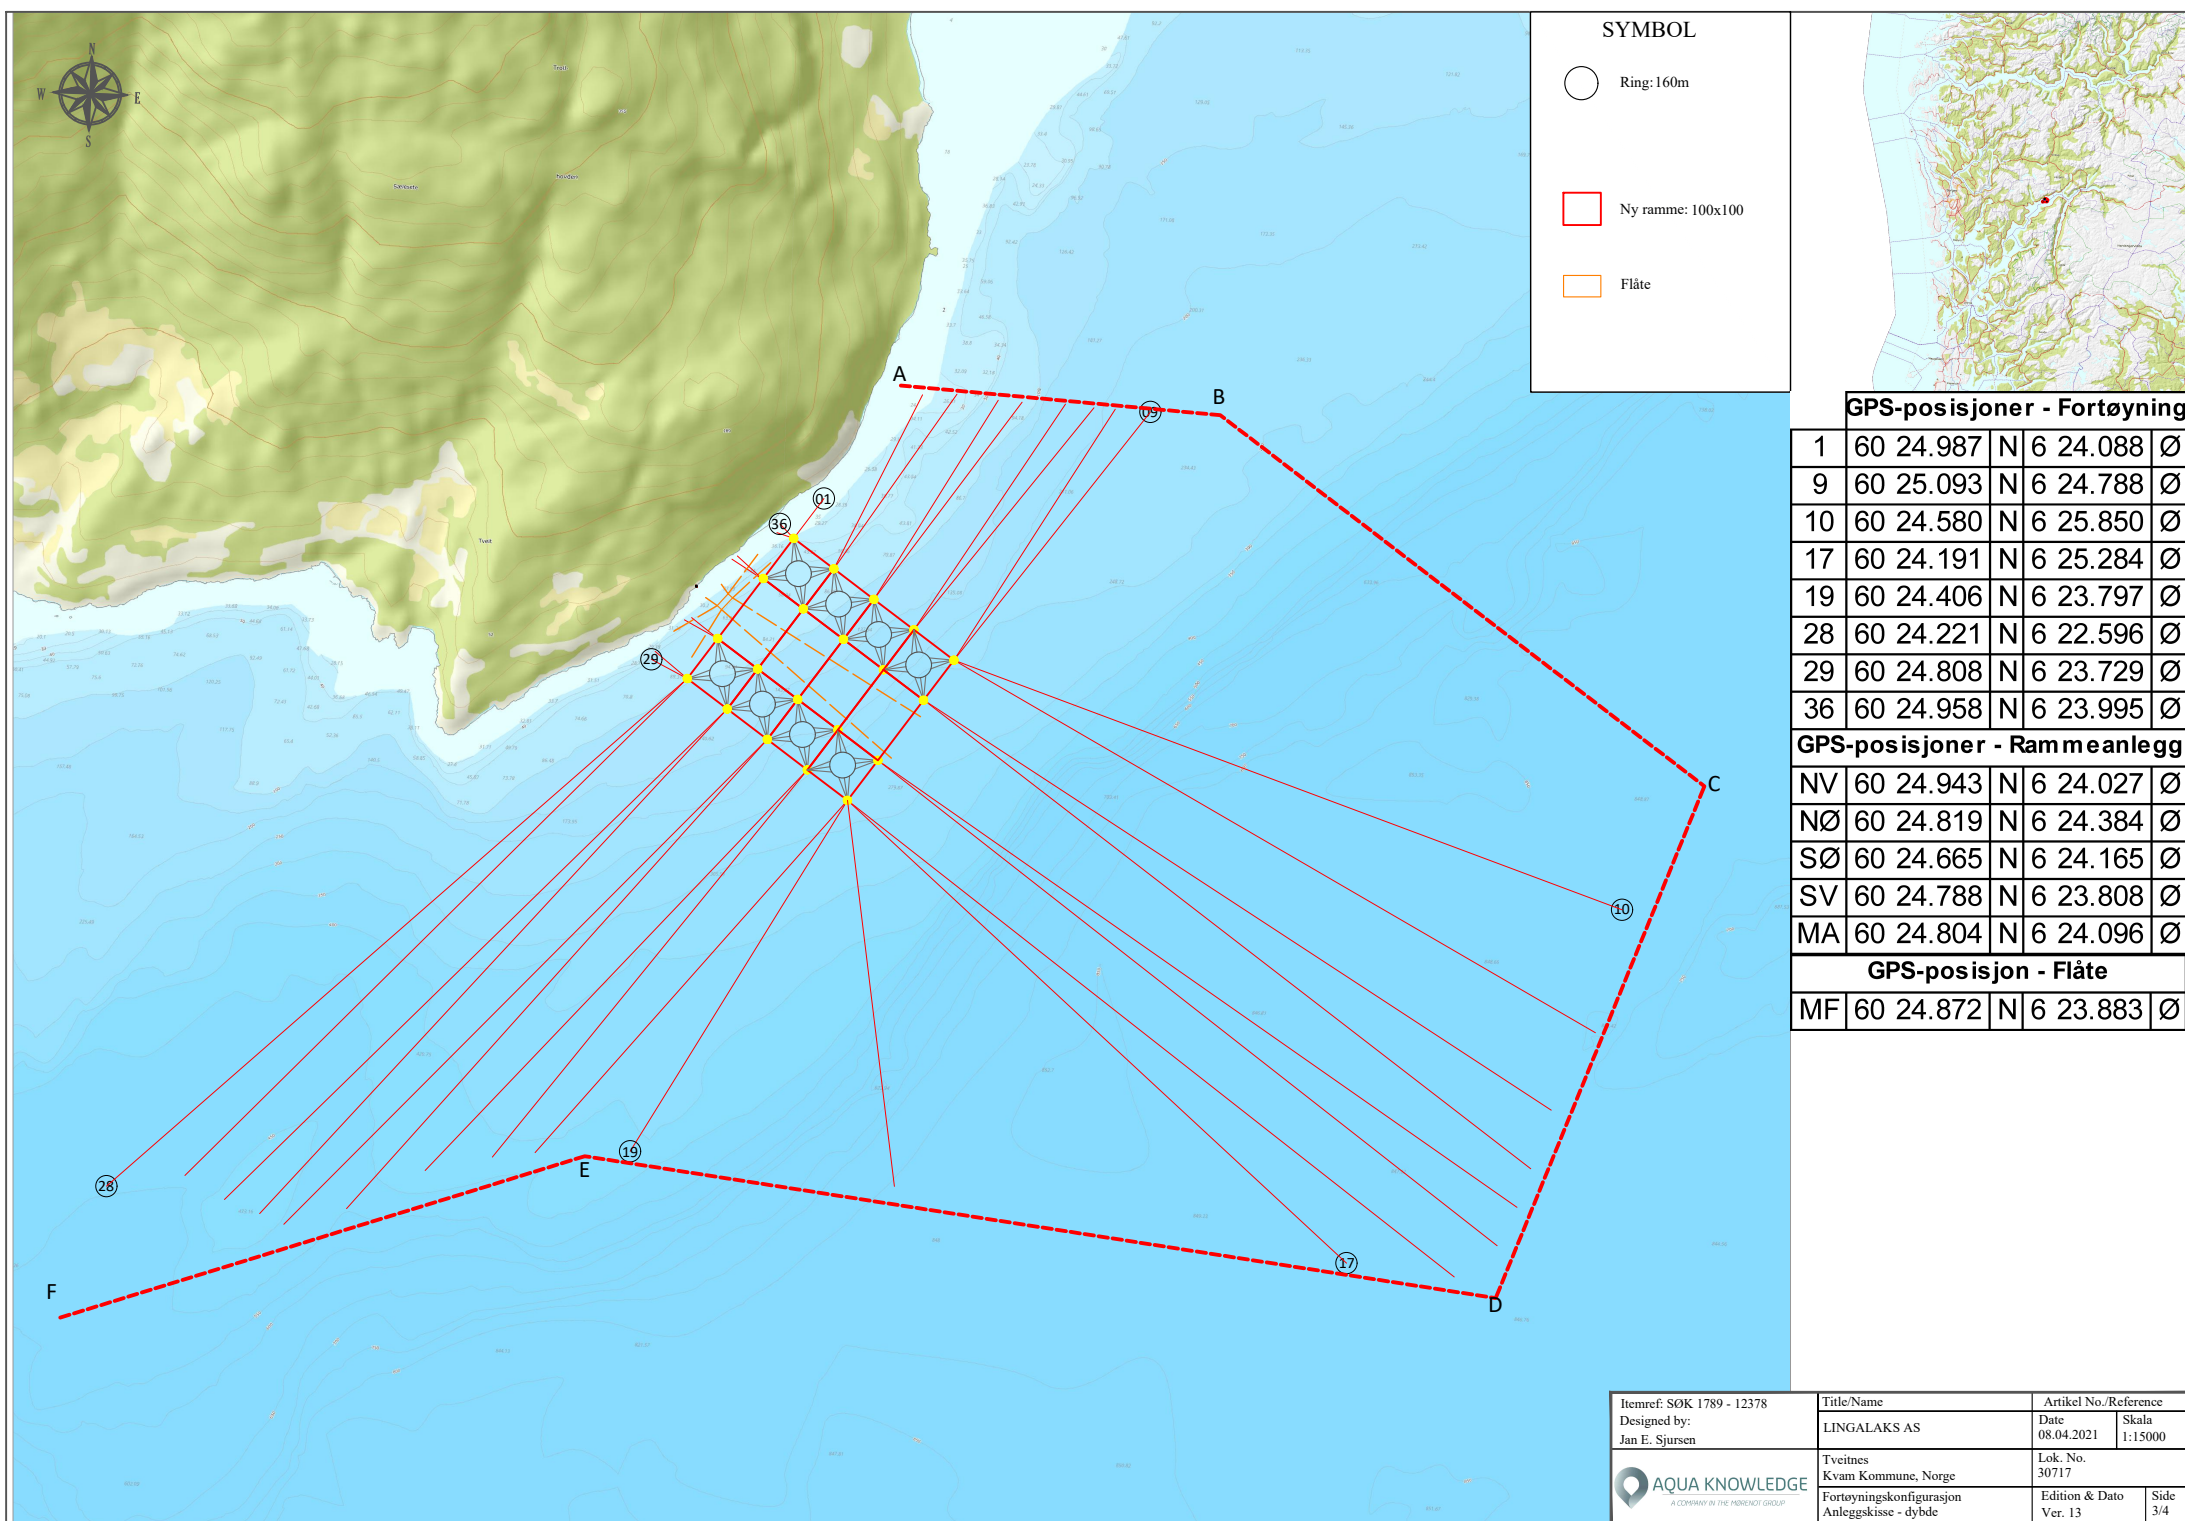

Itemref: SØK 1789 - 12378 Designed by: Jan E. Sjursen	Title/Name		Artikel No./Reference	
	LINGALAKS AS		Date 08.04.2021	Skala 1:15000
 AQUA KNOWLEDGE A COMPANY IN THE PARINENT GROUP	Tveitnes Kvam Kommune, Norge		Lok. No. 30717	
	Fortøyningskonfigurasjon Anleggskisse - dybde		Edition & Dato Ver. 13	Side 3/4





SYMBOL

○ Ring: 160m

— Strømkabel

□ Ny ramme: 100x100

□ Flåte

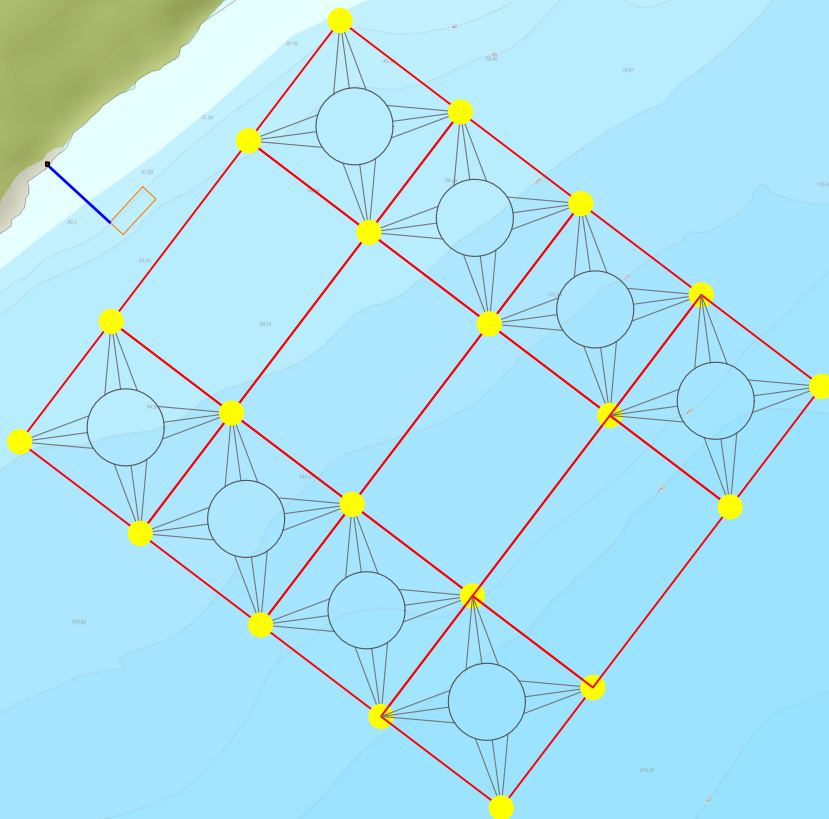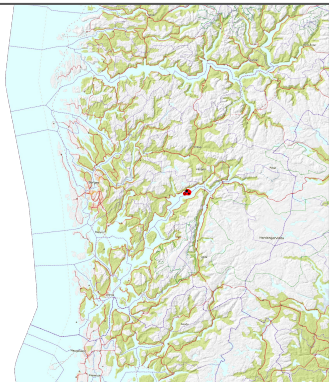

Itemref: SØK 1789 - 12378 Designed by: Jan E. Sjursen	Title/Name		Artikel No./Reference	
	LINGALAKS AS		Date 08.04.2021	Skala 1:5000
 AQUA KNOWLEDGE A COMPANY IN THE PARINENT GROUP	Tveitnes Kvam Kommune, Norge		Lok. No. 30717	
	Fortøyningskonfigurasjon Anleggsskisse - dybde		Edition & Dato Ver. 13	Side 4/4

Fortøyning - ytterpunkt				
1	60 24.987	N	6 24.088	Ø
2	60 25.102	N	6 24.293	Ø
3	60 25.104	N	6 24.368	Ø
4	60 25.099	N	6 24.457	Ø
5	60 25.098	N	6 24.509	Ø
6	60 25.098	N	6 24.603	Ø
7	60 25.095	N	6 24.665	Ø
8	60 25.095	N	6 24.711	Ø
9	60 25.093	N	6 24.788	Ø
10	60 24.580	N	6 25.850	Ø
11	60 24.448	N	6 25.803	Ø
12	60 24.363	N	6 25.714	Ø
13	60 24.299	N	6 25.674	Ø
14	60 24.258	N	6 25.648	Ø
15	60 24.216	N	6 25.608	Ø
16	60 24.181	N	6 25.518	Ø
17	60 24.191	N	6 25.284	Ø
18	60 24.254	N	6 24.300	Ø
19	60 24.280	N	6 23.725	Ø
20	60 24.275	N	6 23.519	Ø
21	60 24.268	N	6 23.428	Ø
22	60 24.251	N	6 23.283	Ø
23	60 24.207	N	6 23.117	Ø
24	60 24.187	N	6 22.982	Ø
25	60 24.198	N	6 22.929	Ø
26	60 24.211	N	6 22.852	Ø
27	60 24.235	N	6 22.764	Ø
28	60 24.221	N	6 22.596	Ø
29	60 24.808	N	6 23.729	Ø
30	60 24.816	N	6 23.736	Ø
31	60 24.851	N	6 23.797	Ø
32	60 24.854	N	6 23.812	Ø
33	60 24.918	N	6 23.895	Ø
34	60 24.922	N	6 23.906	Ø
35	60 24.948	N	6 23.990	Ø
36	60 24.958	N	6 23.995	Ø
flåte - ytterpunkt				
	60 25.031	N	6 24.265	Ø

flåte - ytterpunkt				
	60 25.031	N	6 24.265	Ø
	60 24.932	N	6 24.348	Ø
	60 24.658	N	6 24.183	Ø
	60 24.654	N	6 24.154	Ø
	60 24.789	N	6 23.752	Ø
	60 24.803	N	6 23.717	Ø
	60 24.875	N	6 23.874	Ø
	60 24.892	N	6 23.909	Ø
Midtpunkt - Flåte				
MF	60 24.860	N	6 23.925	Ø
Midtpunkt - Anlegg				
MA	60 24.804	N	6 24.096	Ø

Itemref: SØK 1789 - 12378 Designed by: Jan E. Sjursen	Title/Name		Artikel No./Reference	
	LINGALAKS AS		Date 08.04.2021	Skala NA
 AQUA KNOWLEDGE A COMPANY IN THE PERRENT GROUP	Tveitnes Kvam Kommune, Norge		Lok. No. 30717	
	GPS Posisjoner for alle anker/bolt punkter		Edition & Dato Ver. 13	