


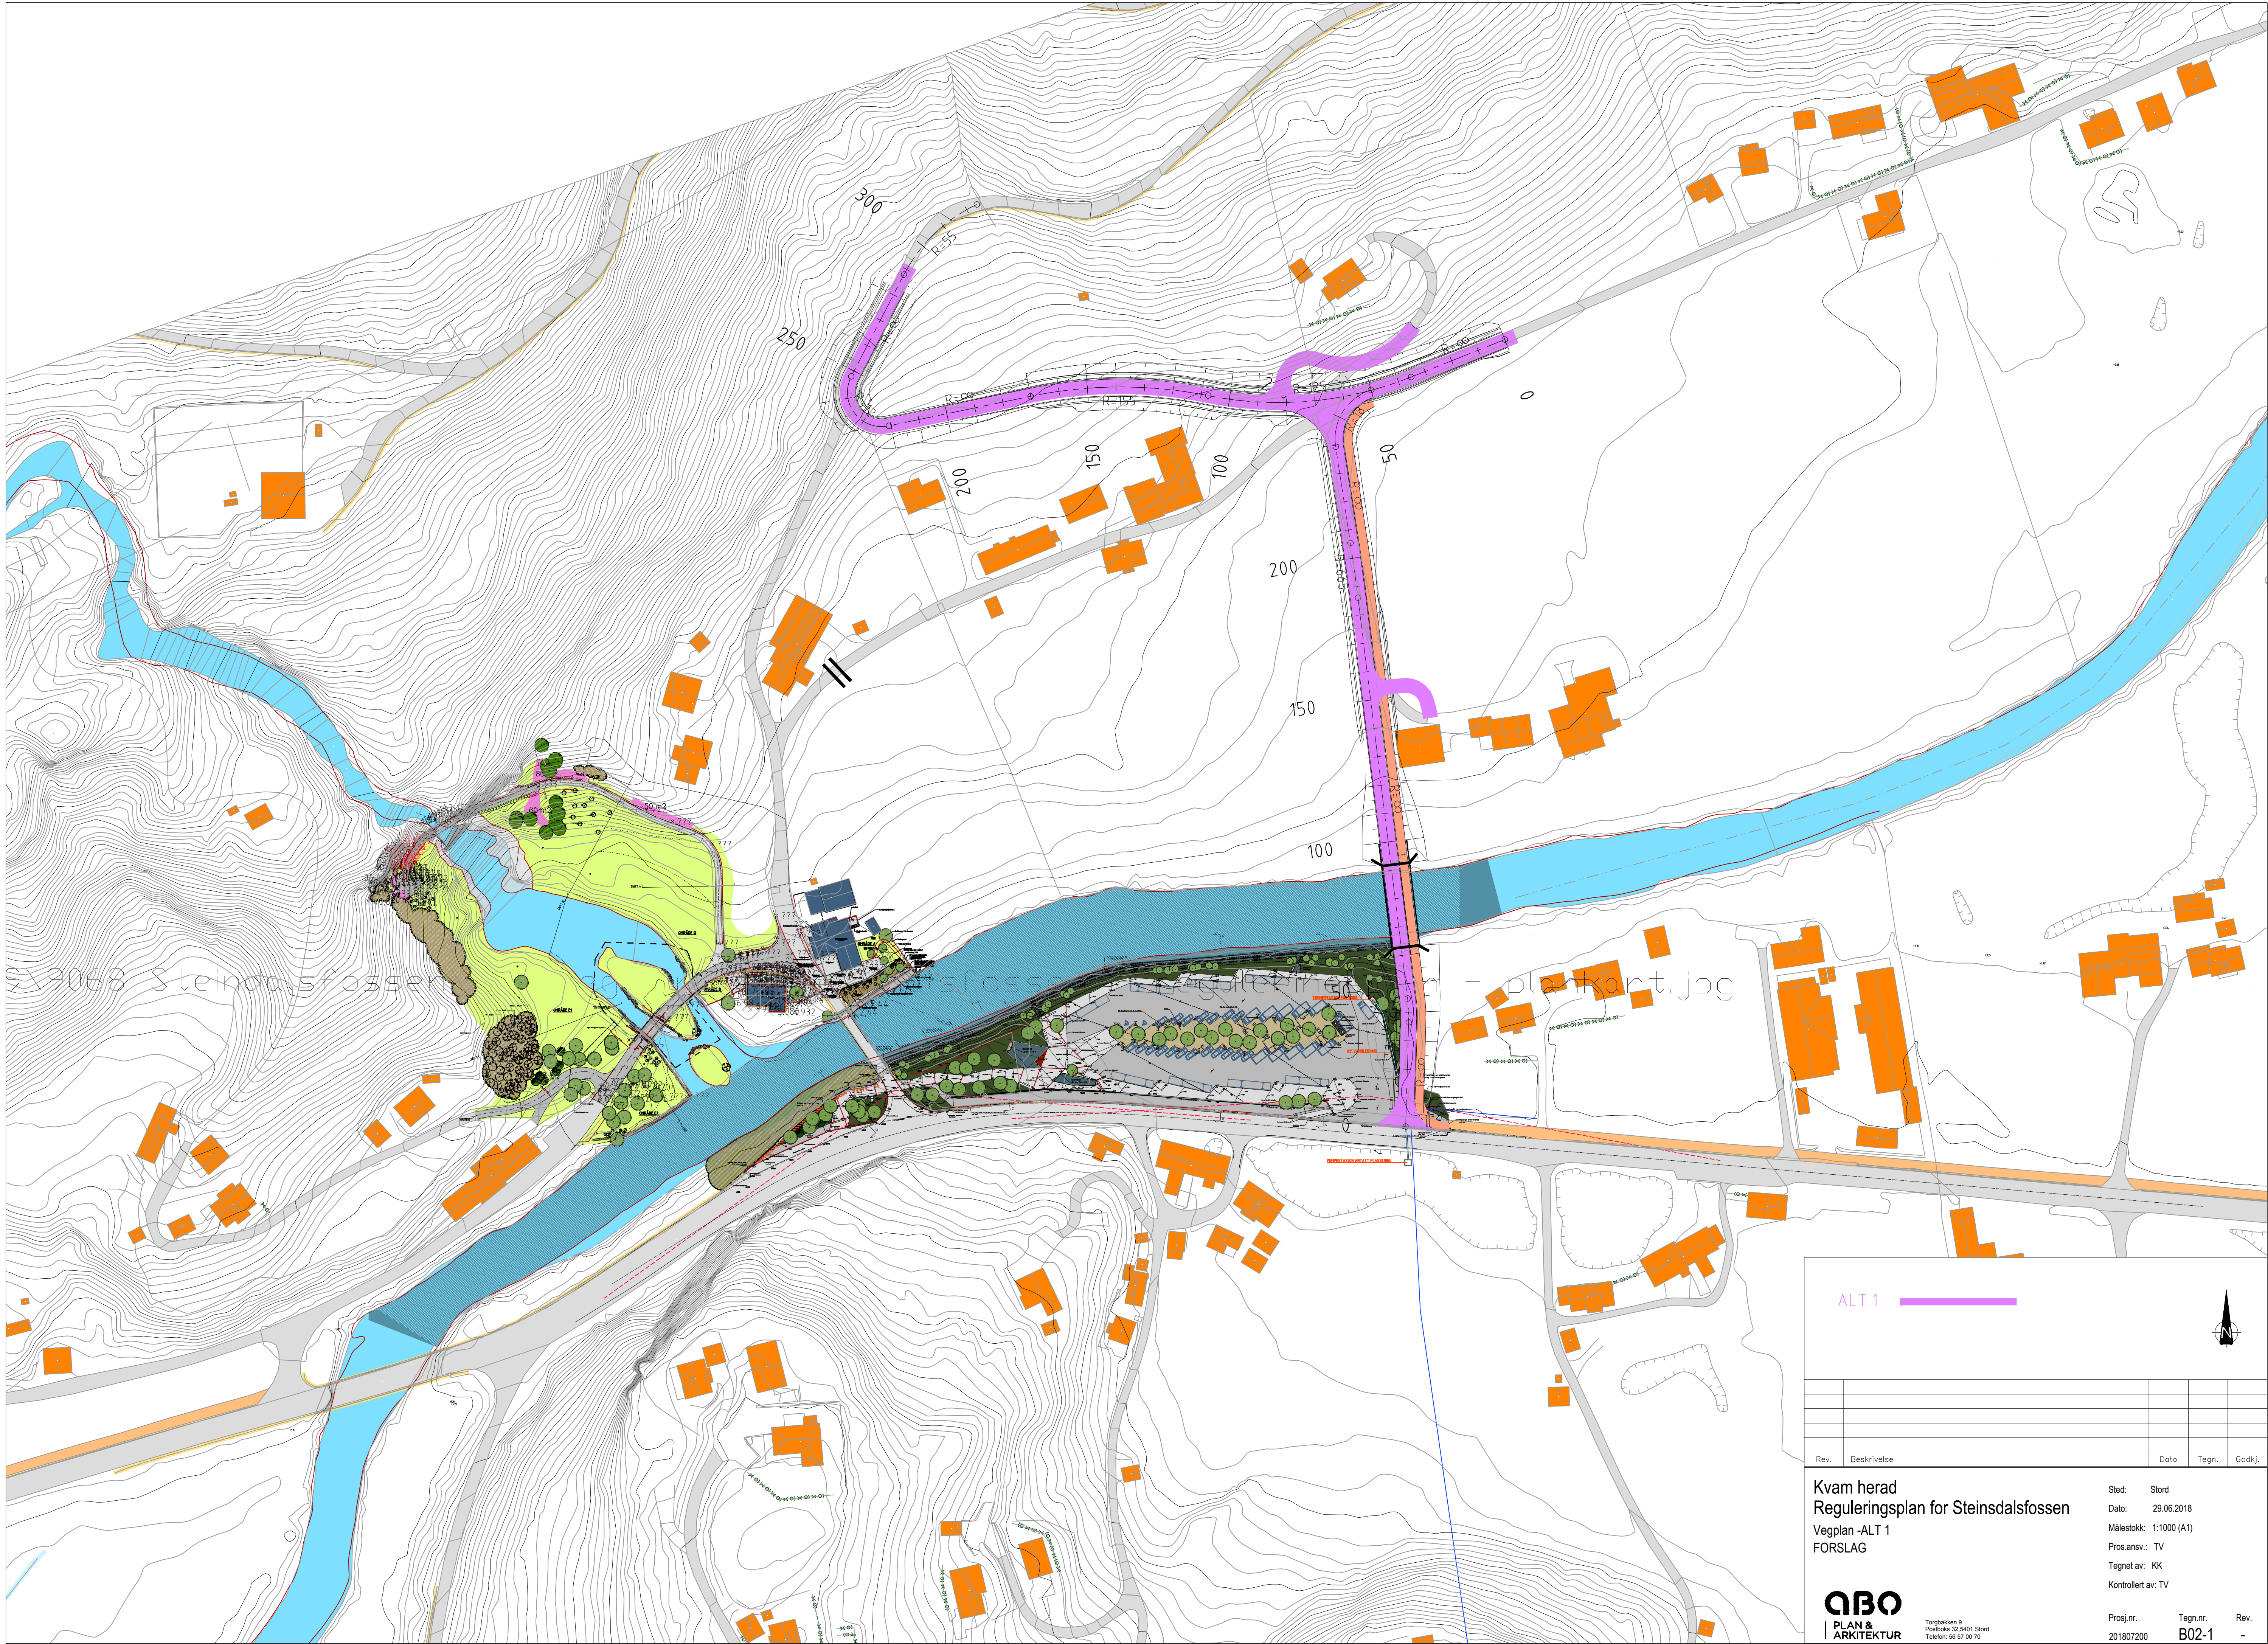

ALT 1

Rev.	Beskrivelse	Dato	Tegn.	Godkj.

Kvam herad
Reguleringsplan for Steinsdalsfossen
Vegplan -ALT 1
FORSLAG



Torgbakken 9
Postboks 32,5401 Stord
Telefon: 56 57 00 70

Sted: Stord
Dato: 29.06.2018
Målestokk: 1:1000 (A1)
Prosj.ansv.: TV
Tegnet av: KK
Kontrollert av: TV

Prosj.nr. 201807200
Tegn.nr. B02-1
Rev. -

