


# TEIKNFORKLARING

- Bygg og anlegg (PBL § 12-5, nr. 1)**
- 1121 Fritidsbusetnad - frittliggjande (BFF)
  - 1690 Anna uteopphaldsareal (BAU)
- Samferdselsanlegg og teknisk infrastruktur (PBL § 12-5, nr. 2)**
- 2010 Veg (SV)
  - 2011 Køyreveg (SKV)
  - 2019 Anna veggrunn - grøntareal (SVG)
  - 2080 Parkering (SPA)
- Grønnstruktur (PBL § 12-5, nr. 3)**
- 3031 Turveg (GT)
- Landbruks-, natur- og friluftsføremål samt reindrift (PBL § 12-5, nr. 5)**
- 5130 Friluftsføremål (LF)
- Bruk og vern av sjø og vassdrag med tilhørende strandsone (PBL § 12-5, nr. 6)**
- 6720 Friluftsområde i sjø og vassdrag (VFS)
- Omsynssoner (PBL § 12-6)**
- Raud sone iht. T-1442
  - Gul sone iht. T-1442
- Linesymbol**
- Byggjegrænse
  - Planlagt bebyggelse
  - Regulert tomtegrense
  - Regulert senterline
  - Frisiktlie
  - Støygrense
  - Måle og avstandslinje
- Punktsymbol**
- Avkøyrse - både inn og utkøyring

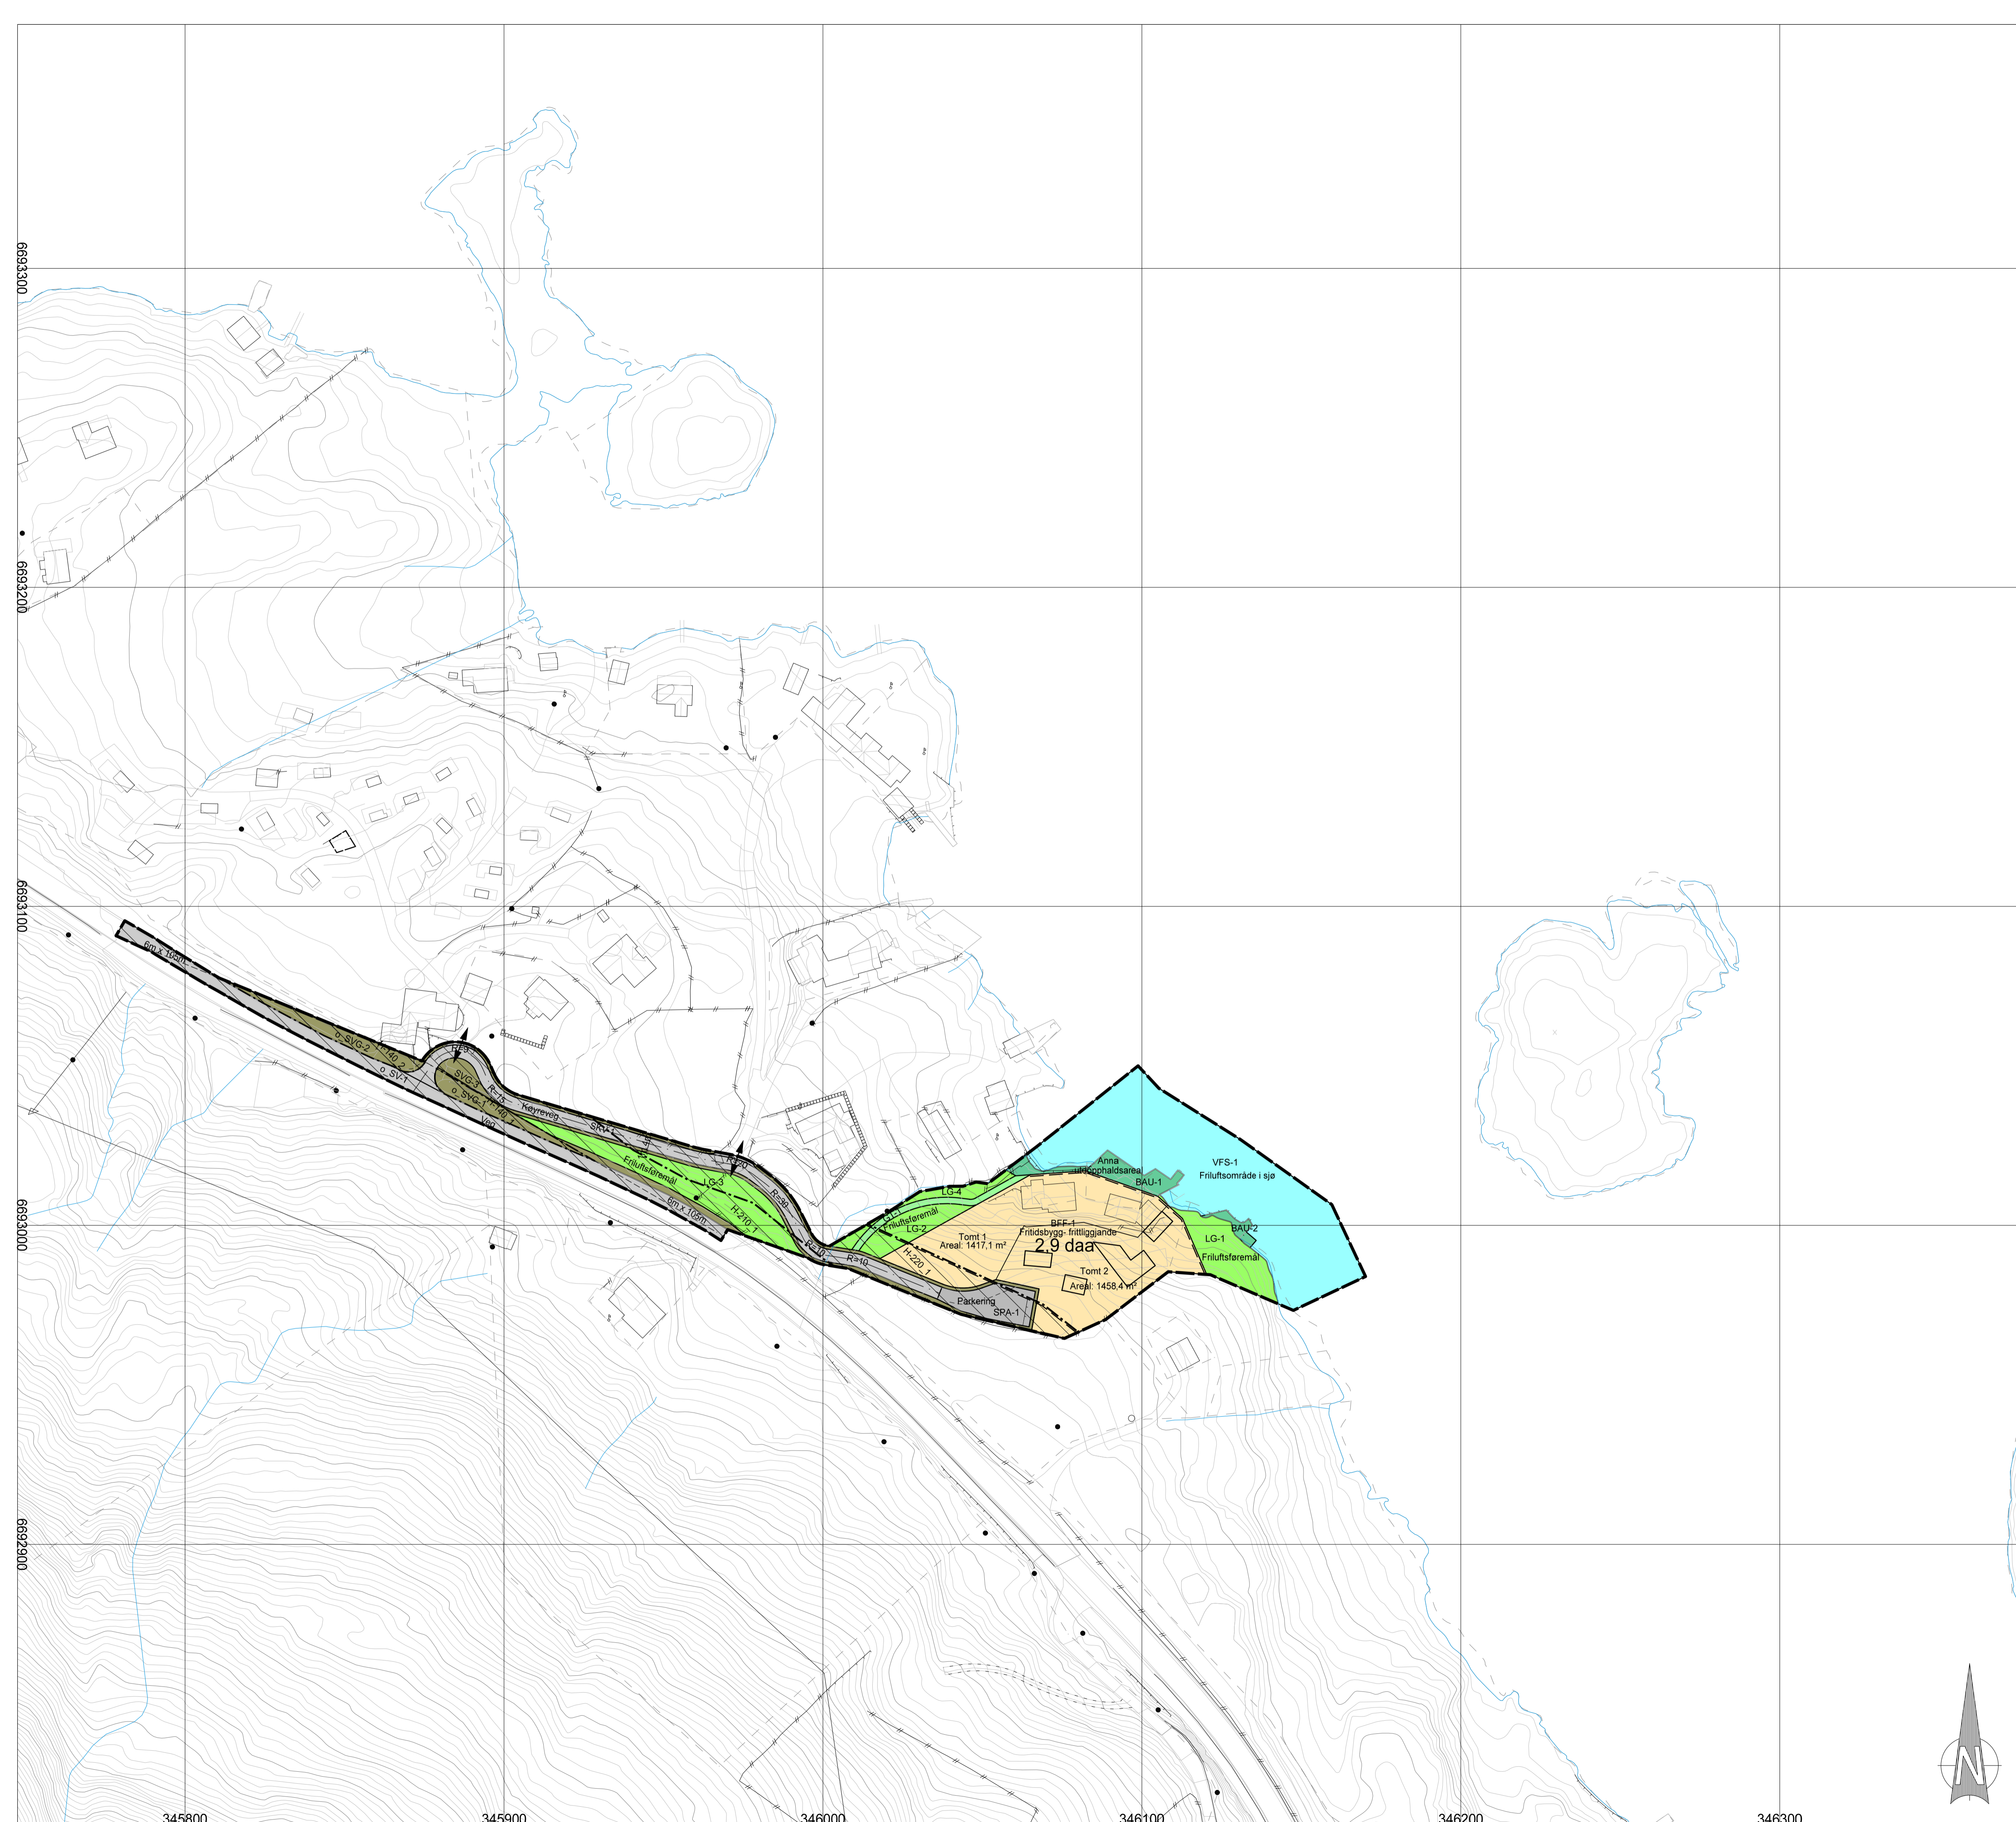

VEDTAK 16.06.2020

Grunnkart Kvam 2017  
 Koordinatsystem: EUREF89 Sone 32  
 Høgdesystem: NN 2000  
 Ekvidistanse: 1 m

Målestokk: 1:1000 - A1

Revisjon	Dato	Saksnr.	Signatur
-	-	-	-
-	-	-	-



DUUS - FONNALAND  
Fonnaland, Kvam herad

Målestokk: 1:1000  
 PlanID: 20190002  
 Forslagsstillar: O. P. og P. S. Duus  
 Dato: 19.12.2019

Sakshandsaming i medhald av plan- og bygningslova	Dato	Saksnr.	Signatur
Kunngjering oppstart	22.03.2019	-	Geoplan AS
1.gangshandsaming i Kvam formannskap	05.02.2020	002/20	TROBRA
Offentleg ettersyn i perioden 21.02.2020-03.04.2020	21.02.2020	-	ASGJ
2.gangshandsaming i KMPB - utvalet	09.06.2020	013/20	TROBRA
<b>Vedtak i Kvam heradsstyre</b>	<b>16.06.2020</b>	<b>053/20</b>	<b>TROBRA</b>
Kunngjering vedtak	30.06.2020	-	ASGJ
-	-	-	-
-	-	-	-
-	-	-	-
-	-	-	-
-	-	-	-

Planen er godkjend i medhald av plan- og bygningslova

Planen er utarbeidd av  
**GEPLAN AS**  
 Arkitektur | Plan | Kart  
www.geplan.no | Sandvegen 171 | 5000 Holmenstad | 90502331 | post@geplan.no

Sakshandsamer  
**TROBRA**  
 Arkivnr.  
**19/ 115**