




Planlagde anlegg

- Planlagd slamavskillar/reinseanlegg
- ▶ Planlagd pumpestasjonar
- Nye leidningar avløp
- XX Tiltaks-ID

Eksisterande anlegg

- ▶ Pumpestasjonar
- ▲ Overløp
- Reinseanlegg
- - - Felleisleidning
- - - Overvassleidning
- · - · - Spillvassleidning
- ▶ Pumpeleidning spillvatn

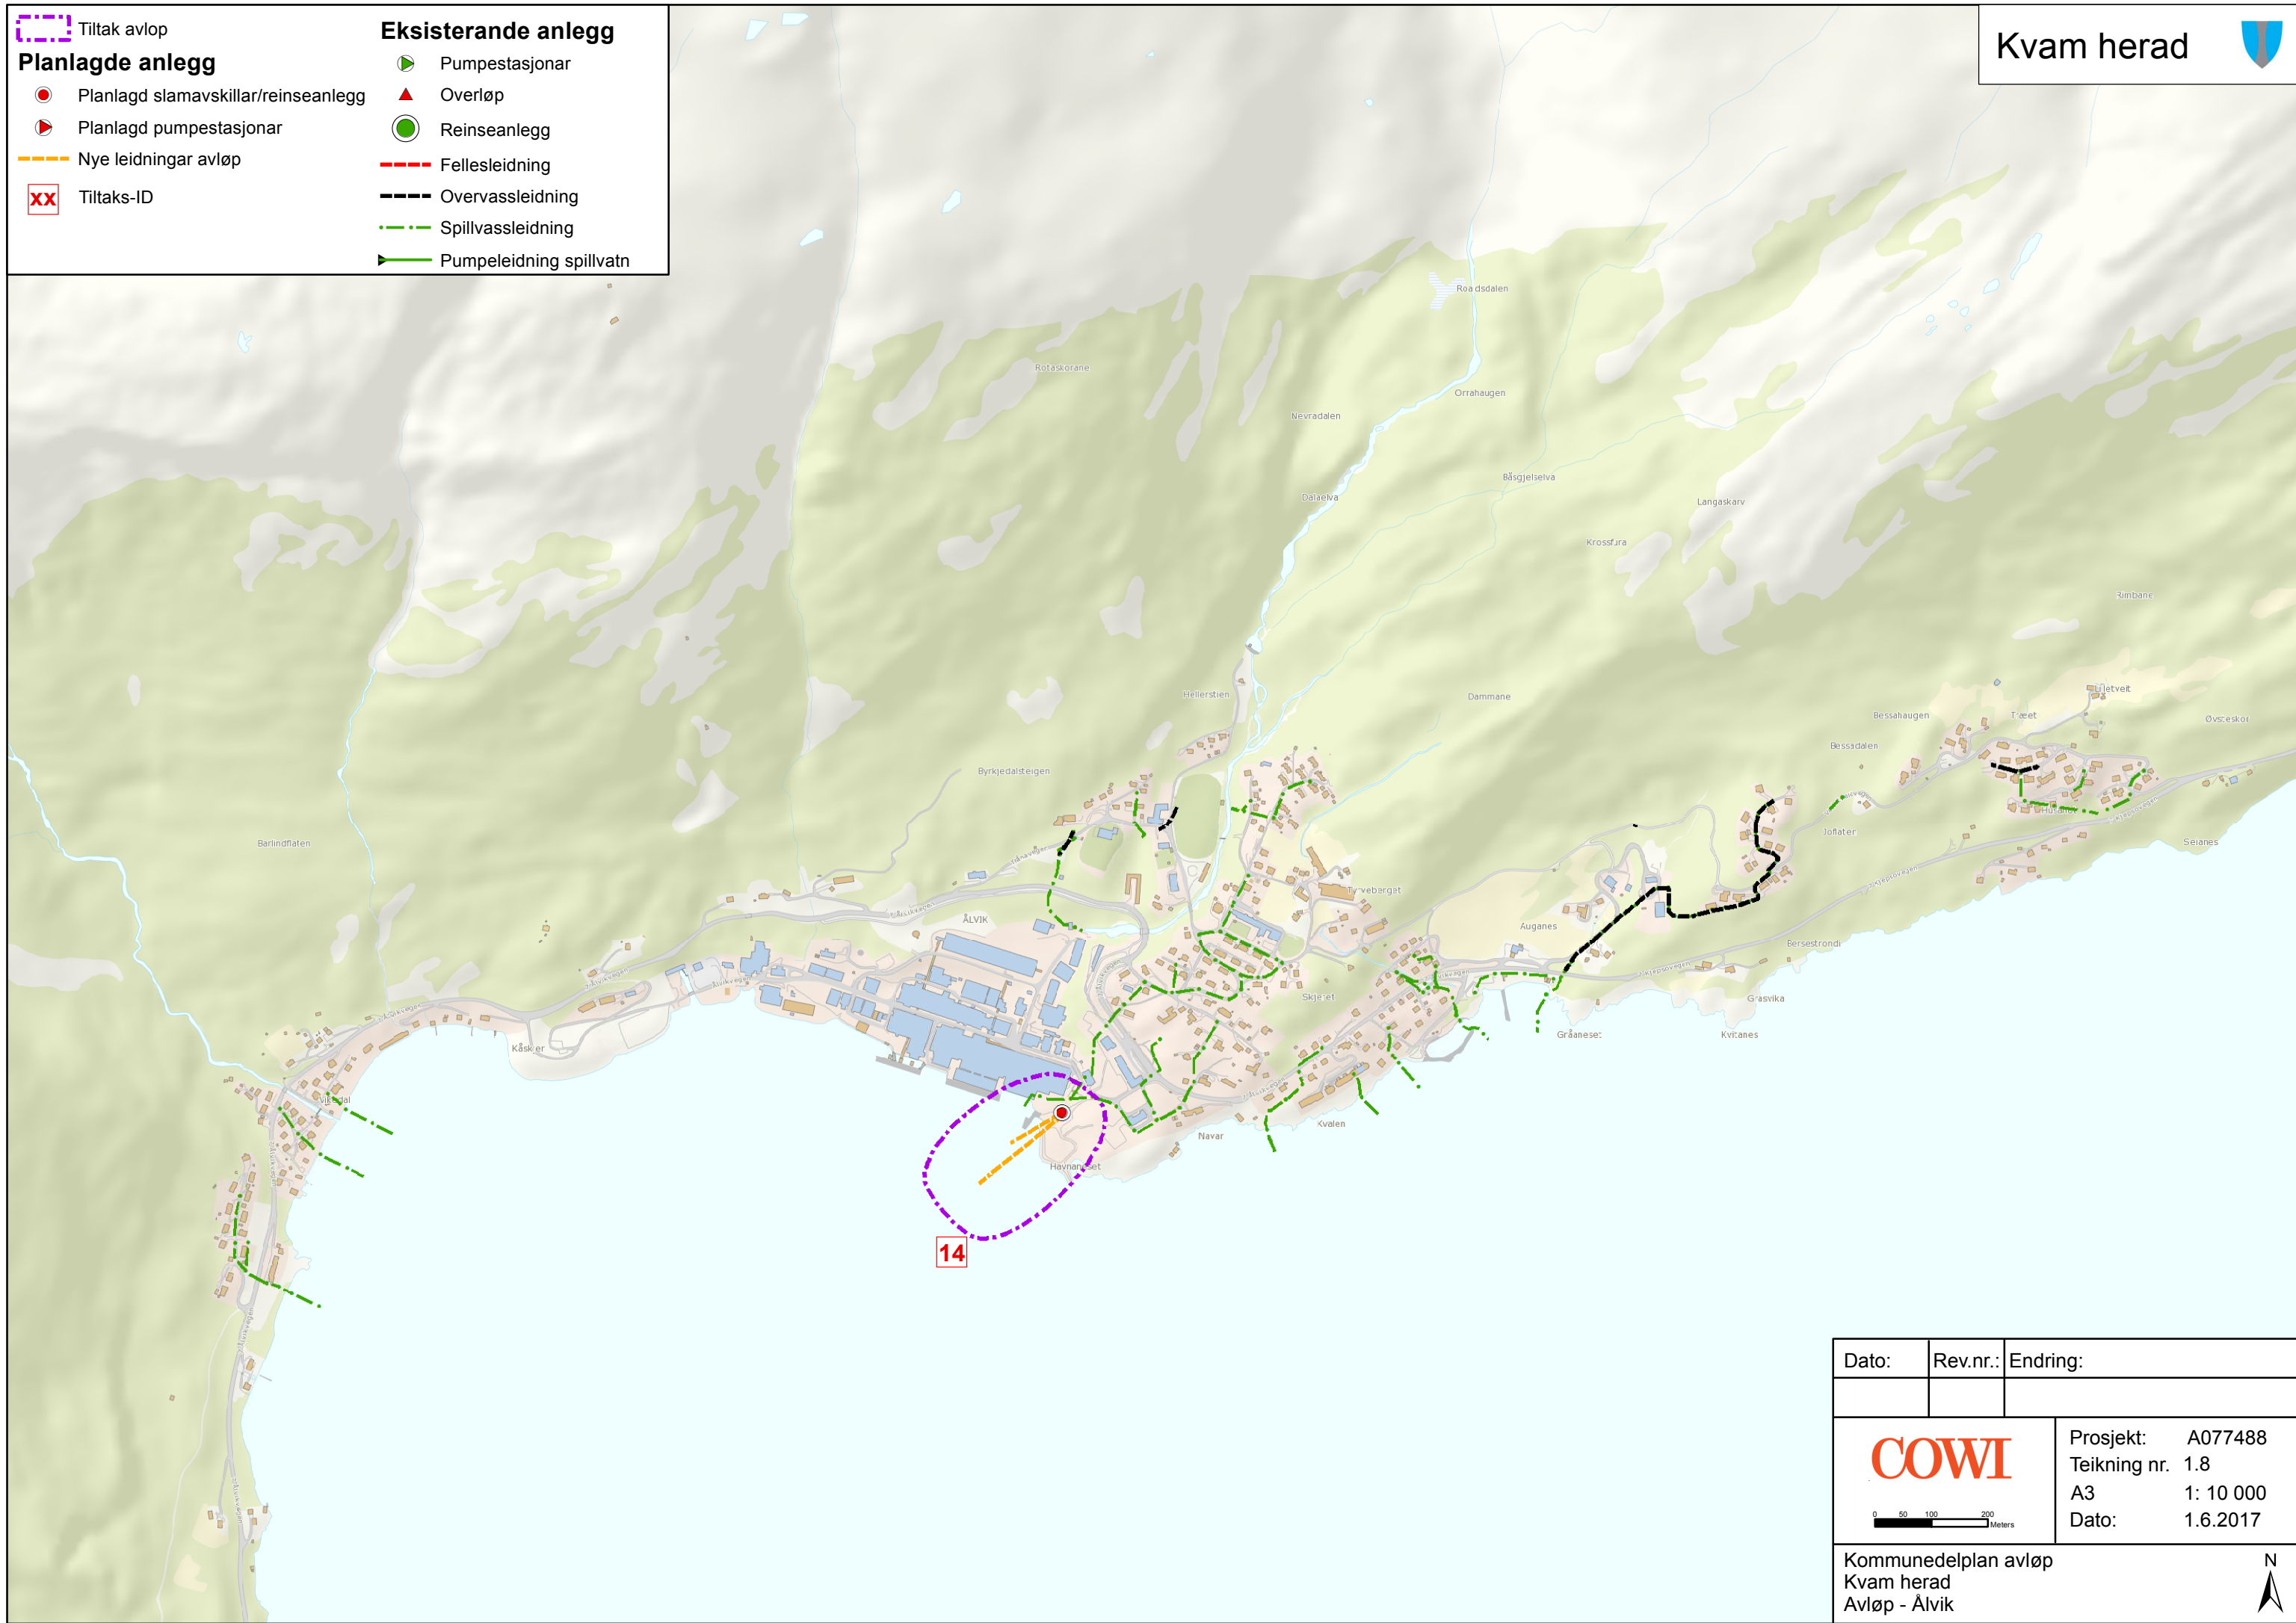

Dato:	Rev.nr.:	Endring:
COWI		Prosjekt: A077488 Teikning nr. 1.8 A3 1: 10 000 Dato: 1.6.2017
		N
Kommunedelplan avløp Kvam herad Avløp - ÅlviK		